

ΕΦΗΜΕΡΙΣ ΤΗΣ ΚΥΒΕΡΝΗΣΕΩΣ

ΤΗΣ ΕΛΛΗΝΙΚΗΣ ΔΗΜΟΚΡΑΤΙΑΣ

ΤΕΥΧΟΣ ΤΕΤΑΡΤΟ Αρ. Φύλλου **645**

14 Ιουνίου 1993

ΠΟΛΕΟΔΟΜΙΑ

ΑΠΟΦΑΣΕΙΣ

Αριθ. 60821/2616 (1)

Έγκριση γενικού πολεοδομικού σχεδίου οικισμού Καλαμωτής κοινότητας Καλαμωτής (ν. Χίου).

Ο ΥΠΟΥΡΓΟΣ
ΠΕΡΙΒΑΛΛΟΝΤΟΣ, ΧΩΡΟΤΑΞΙΑΣ ΚΑΙ ΔΗΜ. ΕΡΓΩΝ

Έχοντας υπόψη:

1. Τις διατάξεις του ν. 1337/1983 «Επέκταση πολεοδομικών σχεδίων, οικιστική ανάπτυξη και σχετικές ρυθμίσεις» (ΦΕΚ 33Α) και ειδικότερα το άρθρο 3.

2. Τις διατάξεις του ν. 1558/1985 «Κυβέρνηση και Κυβερνητικά Όργανα» (ΦΕΚ 137Α) και ειδικότερα το άρθρο 23 παράγρ. 1.

3. Τις διατάξεις της παρ. 1 του άρθρου 19 του ν. 1849/1989 «Επέκταση και συμπλήρωση των στεγαστικών προγραμμάτων του Οργανισμού Εργατικής Κατοικίας και άλλες διατάξεις» (Α' 113).

4. Τις διατάξεις του άρθρου 41 του ν. 1975/1991 «Είσοδος - έξοδος, παραμονή, εργασία, απέλαση αλλοδαπών, διαδικασία αναγνώρισης αλλοδαπών προσφύγων και άλλες διατάξεις» (Α' 184).

5. Την Υ. 1958/1992 απόφαση του Πρωθυπουργού και του Υπουργού Περιβάλλοντος, Χωροταξίας και Δημοσίων Έργων «Ανάθεση αρμοδιοτήτων στους Υφυπουργούς Περιβάλλοντος, Χωροταξίας και Δημοσίων Έργων Χρήστο Κατσιγιάννη και Γεώργιο Βουλγαράκη» (Β' 744).

6. Τις διατάξεις της παρ. Β του άρθρου 1 του π.δ/τος 28/28.1.93 «Καθορισμός αρμοδιοτήτων που διατηρούνται από τον Υπουργό και τις περιφερειακές υπηρεσίες διανομαρχιακού επιπέδου του Υπουργείου Περιβάλλοντος, Χωροταξίας και Δημοσίων Έργων» (Α' 9).

7. Την υπ' αριθμ. 43582/2343/16.6.1988 απόφαση του Αναπληρωτή Υπουργού ΠΕ.ΧΩ.Δ.Ε. «Κίνηση της διαδικασίας σύνταξης Γ.Π.Σ. Καλαμωτής ν. Χίου» (ΦΕΚ 643/Δ).

8. Τα υπ' αριθ. 210/9.1.85, 7/13.9.85, 143/17.10.85, 153/6.11.85 και 160/18.11.85 έγγραφα του Τμήματος Πολεοδομίας και Πολεοδομικών Εφαρμογών προς την κοινότητα και τους αρμόδιους φορείς.

9. Την υπ' αριθ. 7/86 γνωμοδότηση του κοινοτικού συμβουλίου Καλαμωτής.

10. Την υπ' αριθ. 41/1986 απόφαση του Νομάρχη Χίου.

11. Το υπ' αριθ. Φ 288/051095/85 έγγραφο της Δημόσιας Επιχείρησης Ηλεκτρισμού.

12. Το υπ' αριθ. 21/1985 έγγραφο της Διεύθυνσης Δασών Νομαρχίας Χίου.

13. Το υπ' αριθ. 4335/85 έγγραφο του Γραφείου Συγκοινωνιών Χίου.

14. Το υπ' αριθ. 838/85 έγγραφο της Κοινότητας Καλαμωτής.

15. Το υπ' αριθ. 1303/85 έγγραφο της Γεν. Γραμματείας Δημόσιας Τάξης Υπουργείου Εσωτερικών και Δημόσιας Τάξης.

16. Το υπ' αριθ. 538703/85 έγγραφο του Ελληνικού Οργανισμού Τουρισμού.

17. Το υπ' αριθ. 1924/85 έγγραφο του Επαγγελματικού και Βιοτεχνικού Επιμελητηρίου Χίου.

18. Το υπ' αριθ. 11683/85 έγγραφο της Οικονομικής Εφορείας Χίου.

19. Το υπ' αριθ. 523/85 έγγραφο του Υπουργείου Εθνικής Οικονομίας.

20. Το υπ' αριθ. 865/85 έγγραφο της Κ' Εφορείας Προϊστορικών και Κλασσικών Αρχαιοτήτων Μυτιλήνης.

21. Το υπ' αριθ. 16952/85 έγγραφο του Υπουργείου Βιομηχανίας, Ενέργειας και Τεχνολογίας.

22. Το γεγονός ότι οι υπόλοιποι φορείς δεν απάντησαν μέχρι σήμερα.

23. Την υπ' αριθ. 1/18/2/1987 γνωμοδότηση του Συμβουλίου Χωροταξίας, Οικισμού και Περιβάλλοντος, ν. Χίου.

24. Τις διατάξεις του άρθρου 29Α του ν. 1558/1985 όπως αυτό προστέθηκε με το άρθρο 27 του ν. 2081/92 (Α' 154) και το γεγονός ότι από τις διατάξεις αυτής της απόφασης δεν προκαλείται δαπάνη σε βάρος του κρατικού προϋπολογισμού και του οικείου ΟΤΑ, αποφασίζουμε:

1) Εγκρίνεται το γενικό πολεοδομικό σχέδιο του οικισμού Καλαμωτής κοινότητας Καλαμωτής (ν. Χίου), όπως τα όριά του προσδιορίζονται με κόκκινη γραμμή στο χάρτη Π.1.11 σε κλίμακα 1:5.000.

Κυρίως το ως άνω σχέδιο περιλαμβάνει:

Α. Την πολεοδομική οργάνωση του παραπάνω οικισμού για πληθυσμιακό μέγεθος 900 κατοίκων με:

α. Την ένταξη στο σχέδιο πόλεως 190 στρεμμάτων πυκνοδομημένων και 70 στρεμμάτων αραιοδομημένων εκτάσεων οικισμού προ του έτους 1923 και την οργάνωση

του οικισμού σε μια πολεοδομική ενότητα - γειτονιά με μέση πυκνότητα οικήσεως 100κατ/Ηα και μέσο συντελεστή δόμησης 0,70, όπως φαίνεται στο χάρτη Π.1.1.4, 1,5 σε κλίμακα 1:5.000 και

β. Τον προσδιορισμό χρήσεων γης, όπως φαίνονται στους χάρτες Π.1.3.2 και Π.1.11 σε κλίμακα 1:5.000 και ειδικότερα:

– Τον καθορισμό γενικής κατοικίας σαν κύρια χρήση του οικισμού,

– Τη διατήρηση των κεντρικών λειτουργιών στη σημερινή τους θέση και την επέκτασή τους νότια της περιοχής του υπάρχοντος σχεδίου.

– Τη δημιουργία κέντρου νεότητας νότια του Γυμνασίου και λαογραφικού μουσείου κοντά στην πλατεία του παραδοσιακού οικισμού.

– Τη χωροθέτηση νηπιαγωγείου στο χώρο του ισχύοντος σχεδίου πόλης.

– Τη δημιουργία παιδικού σταθμού νοτιότερα του δημοτικού σχολείου.

γ. Τη γενική εκτίμηση της χωρητικότητας των πολεοδομικών ενοτήτων σε κατοίκους με προοπτική το έτος 1987 των αναγκών σε γη (Ηα) για κοινωνική υποδομή στην πολεοδομική ενότητα όπως φαίνονται στους πίνακες Α.11.2.3 και Α.11.6.

δ. Τον καθορισμό ζωνών:

Οικονομικών και θεσμικών κινήτρων και πολεοδομικών μηχανισμών (χάρτες Π.1.7 και Π.1.8 σε κλίμακα 1:5.000) και ειδικότερα:

– Τον καθορισμό ΖΕΕ που περιβάλλει το κεντρικό τμήμα του οικισμού που είναι παράλληλα και ζώνη ανάπλασης.

Β. Τη λήψη μέτρων για την προστασία του περιβάλλοντος, όπως φαίνονται στον χάρτη Π.1.9 σε κλίμακα 1:5.000 και ειδικότερα:

– Την προστασία της γεωργικής γης υψηλής παραγωγικότητας:

– Την προστασία χώρων ιστορικού ενδιαφέροντος.

Γ. Τις προτάσεις για τα απαραίτητα έργα και μελέτες δικτύων υποδομής όπως φαίνονται στους χάρτες Π.2.1.1, Π.2.1.2, Π.2.2.1, Π.2.2.2, Π.2.6.2, Π.2.7.2, Π.2.3.1, Π.2.3.2, Π.2.4.2 και ειδικότερα:

α. Μεταφορική υποδομή.

– Τη δημιουργία οδικής αρτηρίας περιμετρικά του οικισμού που θα συνδέει τους επαρχιακούς δρόμους προς Κώμη, Πατρικά, Αρμόλια και Παναγία Σικιλιά.

– Τη δημιουργία οδικής αρτηρίας προς τη Ζώνη βιοτεχνίας και χονδρεμπορίου και προς την Παναγιά Αγρελωπούσα.

– Τη δημιουργία οργανωμένων χώρων στάθμευσης κοντά στις αθλητικές εγκαταστάσεις, νότια του οικισμού, στις παρυφές του παραδοσιακού κέντρου και στο κέντρο της περιοχής επέκτασης.

Τη δημιουργία δικτύων πεζοδρόμων στο παραδοσιακό τμήμα του οικισμού.

β. Ύδρευση, αποχέτευση, απορρίμματα:

– Την επέκταση και βελτίωση του δικτύου ύδρευσης.

– Την επέκταση και βελτίωση του δικτύου αποχέτευσης.

– Τη χωροθέτηση εγκαταστάσεων επεξεργασίας λυμάτων νότια του οικισμού.

γ. Ενεργειακό σύστημα:

Τη δημιουργία δύο νέων υποσταθμών ΔΕΗ, ενός νότια του οικισμού και ενός ακόμα κοντά στον χώρο για βιοτεχνική χρήση.

δ. Τηλεπικοινωνιακό σύστημα:

Την κάλυψη της περιοχής επέκτασης από υφιστάμενους κατανεμητές εάν επαρκούν ή από νέους που θα εγκατασταθούν.

Δ. Τις προτάσεις για την αντιμετώπιση θεομηνιών, όπως φαίνονται στους χάρτες Π.3.1.2, Π.3.2, Π.3.11 και Π.3.3 και ειδικότερα:

– Τη δημιουργία πυροσβεστικού σταθμού νοτιοδυτικά του οικισμού.

– Την εγκατάσταση σημείων υδροληψίας.

– Τον χαρακτηρισμό χώρων για συγκέντρωση του πληθυσμού σε περίπτωση σεισμού.

Ε. Την προτεραιότητα των έργων για την ολοκλήρωση της εφαρμογής του γενικού πολεοδομικού σχεδίου, όπως φαίνεται στο χάρτη Π.4.1 και ειδικότερα:

– Την άμεση κήρυξη του οικισμού σαν παραδοσιακού και την κατά προτεραιότητα εκτέλεση των έργων ανάπλασης και ανάδειξης του παραδοσιακού κέντρου.

ΣΤ. Συνοπτικά αντίτυπα των παραπάνω 16 χαρτών και 2 πινάκων θεωρημένα από τον Προϊστάμενο της Δ/νσης Τοπογραφικών Εφαρμογών με την υπ' αριθμ. 60821/1993 πράξη του δημοσιεύονται με την παρούσα απόφαση στην Εφημερίδα της Κυβερνήσεως.

2) Εντός της περιοχής γενικού πολεοδομικού σχεδίου και ειδικότερα στις εκτός σχεδίου περιοχές που περιλαμβάνονται σ' αυτό, οικοδομικές άδειες που έχουν εκδοθεί με τις προγενέστερες ισχύουσες διατάξεις ή έχει υποβληθεί στην αρμόδια πολεοδομική αρχή ο πλήρης φάκελλος με τα απαραίτητα για την έκδοση της οικοδομικής άδειας στοιχεία, μέχρι την ημερομηνία δημοσίευσης της παρούσας απόφασης, εκτελούνται όπως εκδόθηκαν ή εκδίδονται βάσει των υποβληθέντων στοιχείων, σε συνδυασμό με τις διατάξεις του ν. 1577/1985 «ΓΟΚ».

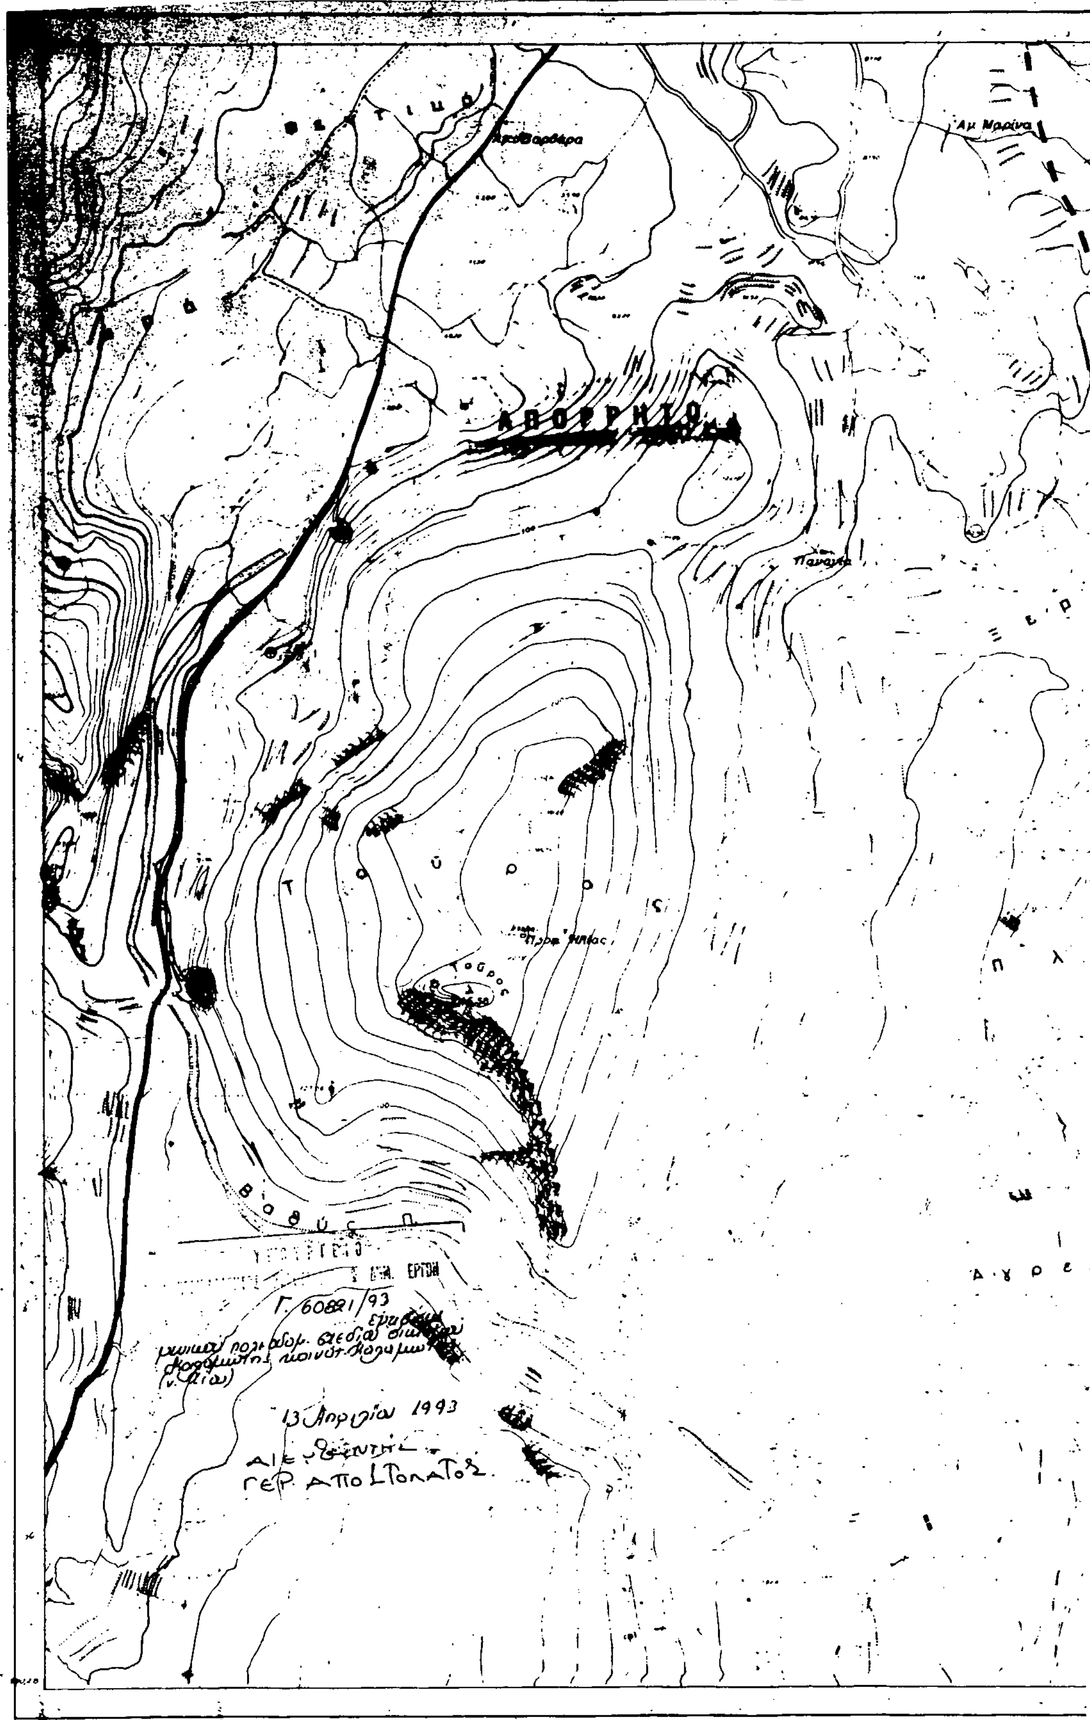
3. Η ισχύς της παρούσας απόφασης αρχίζει από τις 6.2.1989 ημέρα δημοσίευσης της 65559/3807/27.9.198 απόφασης του Αναπληρωτή Υπουργού ΠΕ.ΧΩ.Δ.Ε. (Δ' 295).

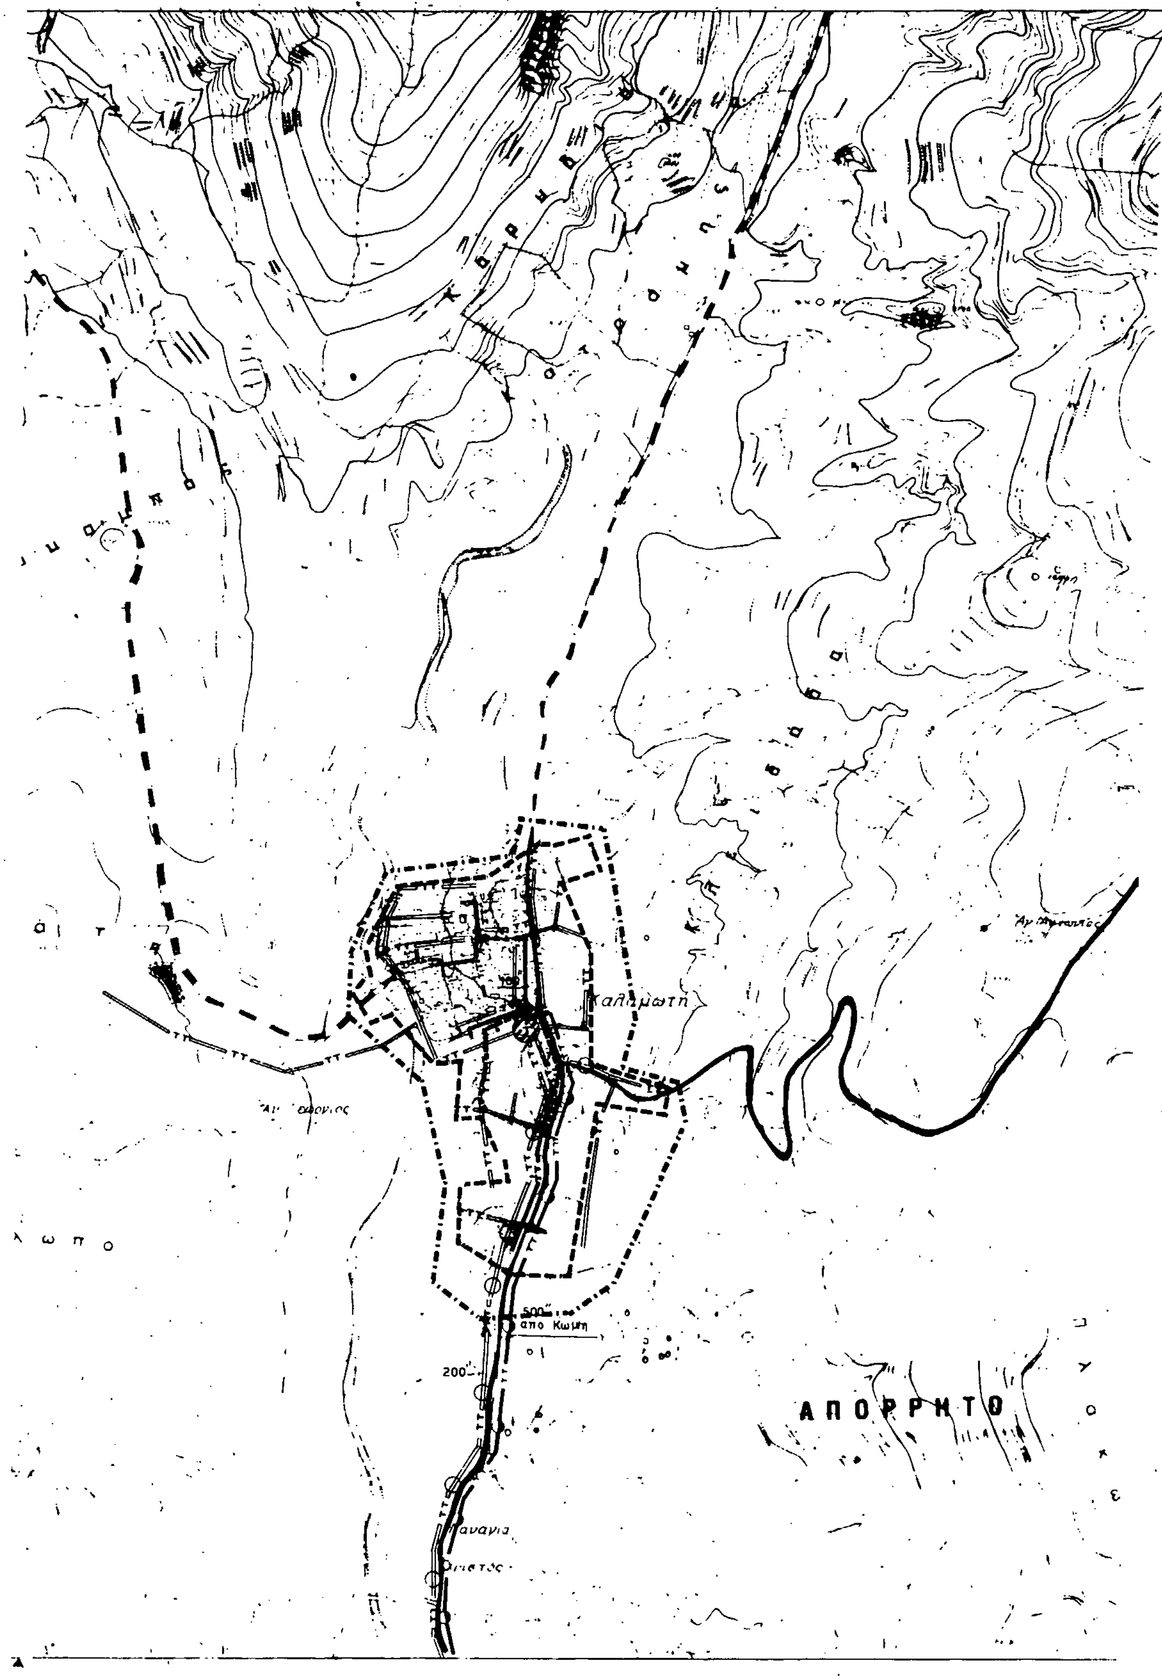
Η απόφαση αυτή να δημοσιευθεί στην Εφημερίδα της Κυβερνήσεως.

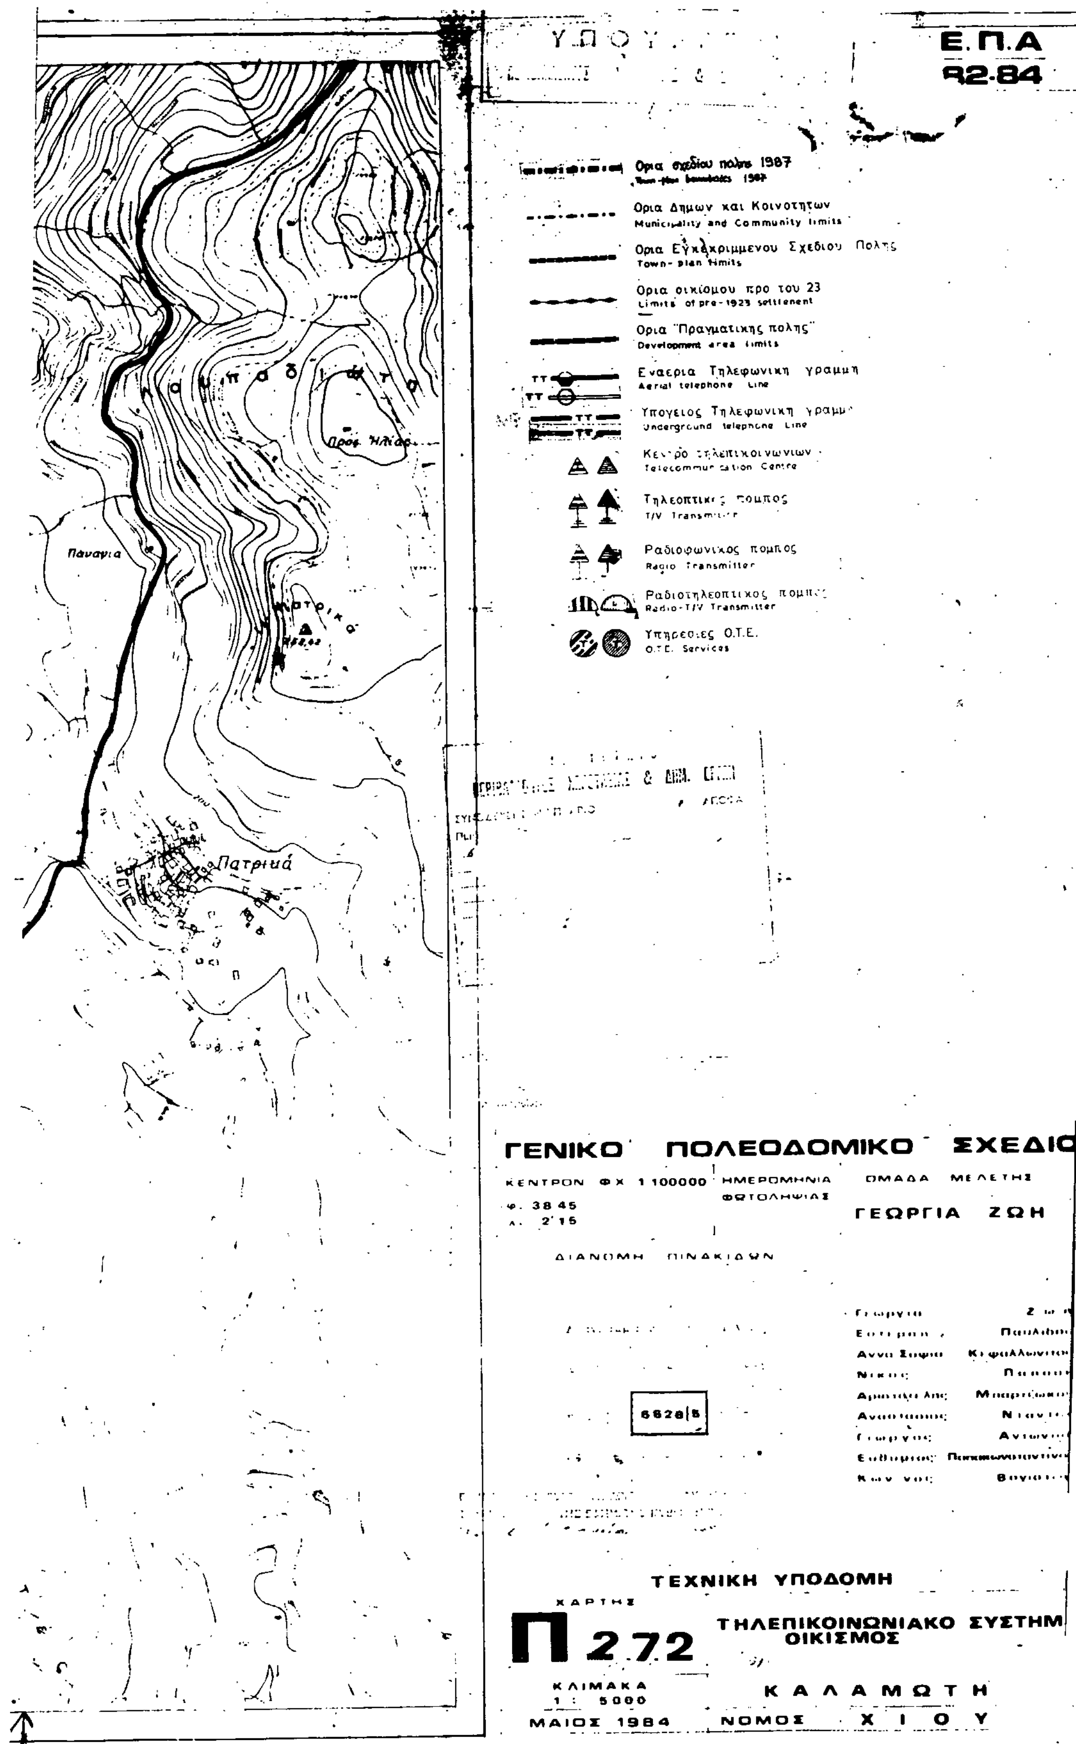
Αθήνα, 13 Απριλίου 1993

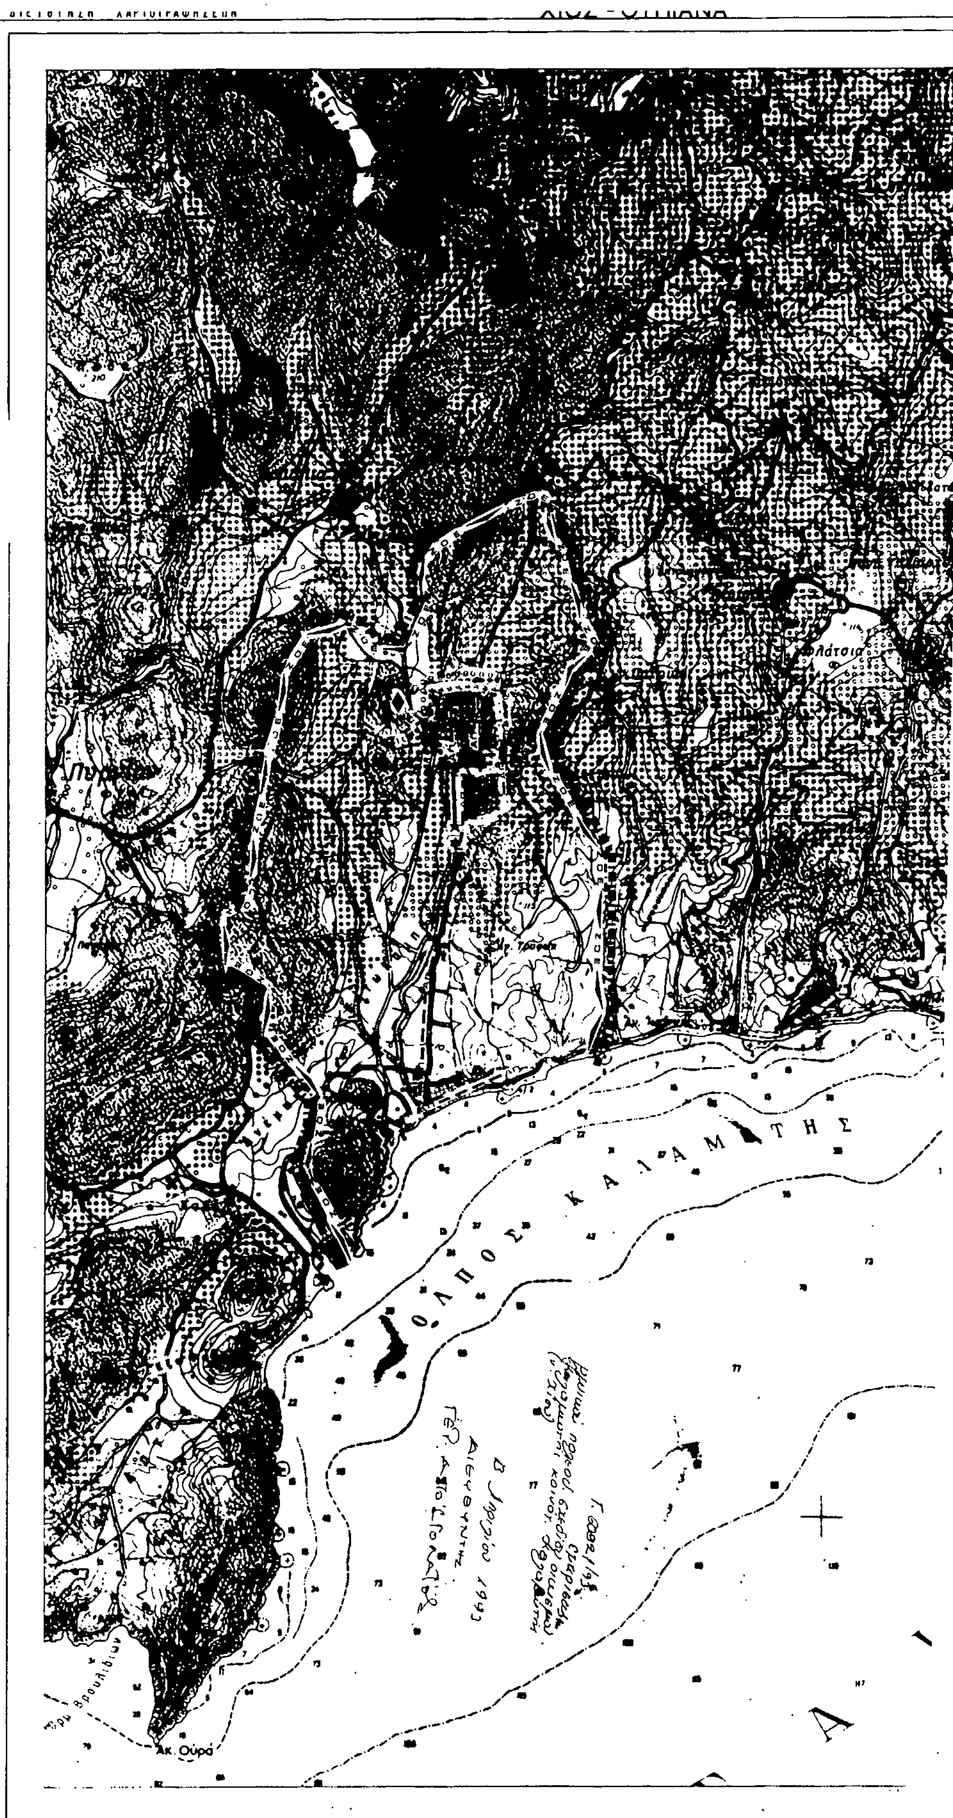
Ο ΥΦΥΠΟΥΡΓΟΣ

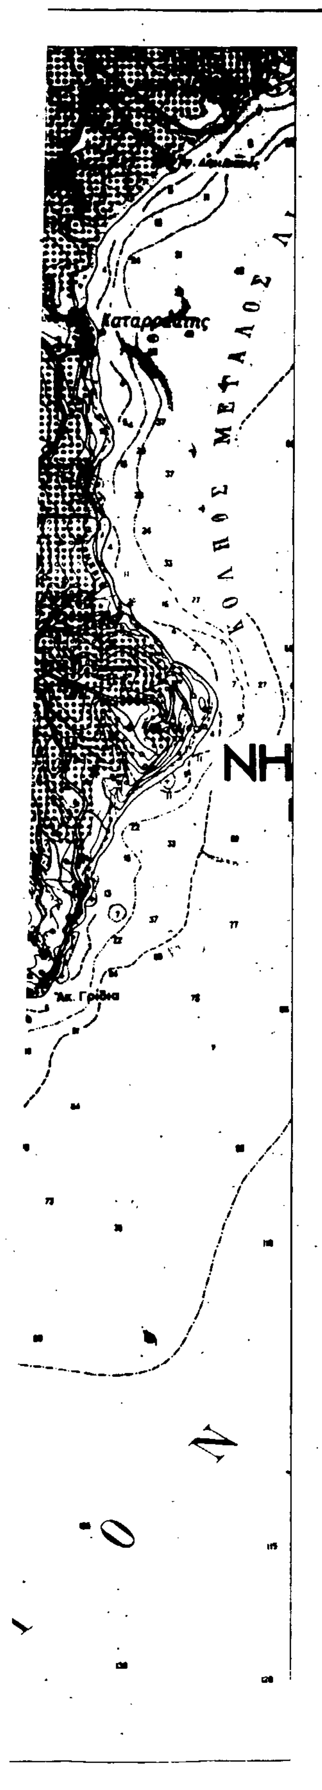
ΧΡΗΣΤΟΣ ΚΑΤΣΙΓΙΑΝΝΗΣ


ΑΠΟΡΡΗΤΟ
Τ α ύ ρ ο ς
Β α θ ύ ς Π.
13 Απριλίου 1993
ΓΕΡ. ΑΠΟΣΤΟΛΑΤΟΣ

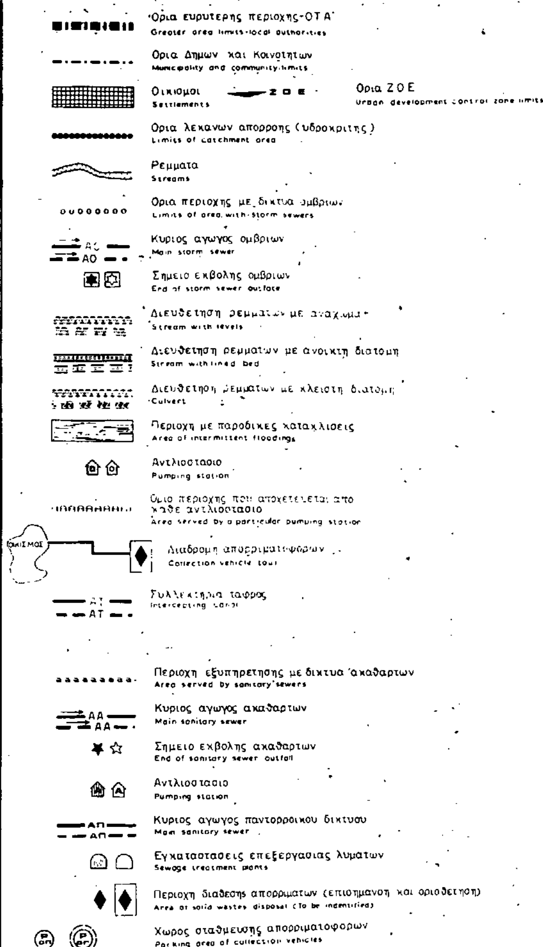

Καλλιμώτη
ΑΠΟΡΡΗΤΟ
από Κωμη


Ε.Π.Α
92-84
Ορια σχεδίου πόλης 1987
Ορια Δημων και Κοινοτητων
Municipality and Community limits
Ορια Εγκεκριμμενου Σχεδιου Πολης
Town-plan limits
Ορια οικισμου προ του 23
Limits of pre-1923 settlement
Ορια "Πραγματικης πολης"
Development area limits
Εναερια Τηλεφωνικη γραμμη
Aerial telephone line
Υπογειος Τηλεφωνικη γραμμη
Underground telephone line
Τηλεοπτικος πομπος
T/V Transmitter
Ραδιοφωνικος πομπος
Radio Transmitter
Ραδιοτηλεοπτικος πομπος
Radio-T/V Transmitter
Υπηρεσιες Ο.Τ.Ε.
O.T.E. Services
Παναγια
Πατρικά
ΓΕΝΙΚΟ ΠΟΛΕΟΔΟΜΙΚΟ ΣΧΕΔΙΟ
ΚΕΝΤΡΟΝ ΦΧ 1 100000
ΗΜΕΡΟΜΗΝΙΑ ΦΩΤΟΛΗΨΙΑΣ
ΟΜΑΔΑ ΜΕΛΕΤΗΣ
φ. 38 45
λ. 2 15
ΓΕΩΡΓΙΑ ΖΩΗ
ΔΙΑΝΟΜΗ ΠΙΝΑΚΙΔΩΝ
6828|5
ΤΕΧΝΙΚΗ ΥΠΟΔΟΜΗ
ΧΑΡΤΗΣ
Π 2.72
ΤΗΛΕΠΙΚΟΙΝΩΝΙΑΚΟ ΣΥΣΤΗΜ
ΟΙΚΙΣΜΟΣ
ΚΛΙΜΑΚΑ
1 : 5000
ΚΑΛΑΜΩΤΗ
ΜΑΙΟΣ 1984
ΝΟΜΟΣ ΧΙΟΥ


ΚΟΛΠΟΣ ΚΑΛΑΜΑΤΗΣ
Ακ. Ούρα



Ε.Π.Α
82-84



ΓΕΝΙΚΟ ΠΟΛΕΟΔΟΜΙΚΟ ΣΧΕΔΙΟ

ΚΕΝΤΡΟΝ ΦΚ 1100000 | ΗΜΕΡΟΜΗΝΙΑ ΦΩΤΟΛΗΨΙΑΣ | ΟΜΑΔΑ ΜΕΛΕΤΗΣ

φ-38 45
λ- 2.15

ΓΕΩΡΓΙΑ ΖΩΗ

ΔΙΑΝΟΜΗ ΠΙΝΑΚΙΔΩΝ



Γεωργία	Ζωή
Ευτέρπη	Πουλίδου
Άννα Σοφία	Κεφαλληνιού
Νίκος	Παππάς
Αριστείδης	Μπαρτζώκας
Αναστάσιος	Ντάντος
Γεώργιος	Αντωνίου
Ευθύμιος	Παπακωνσταντίνου
Κων/νος	Βαγιωνής

ΤΕΧΝΙΚΗ ΥΠΟΔΟΜΗ

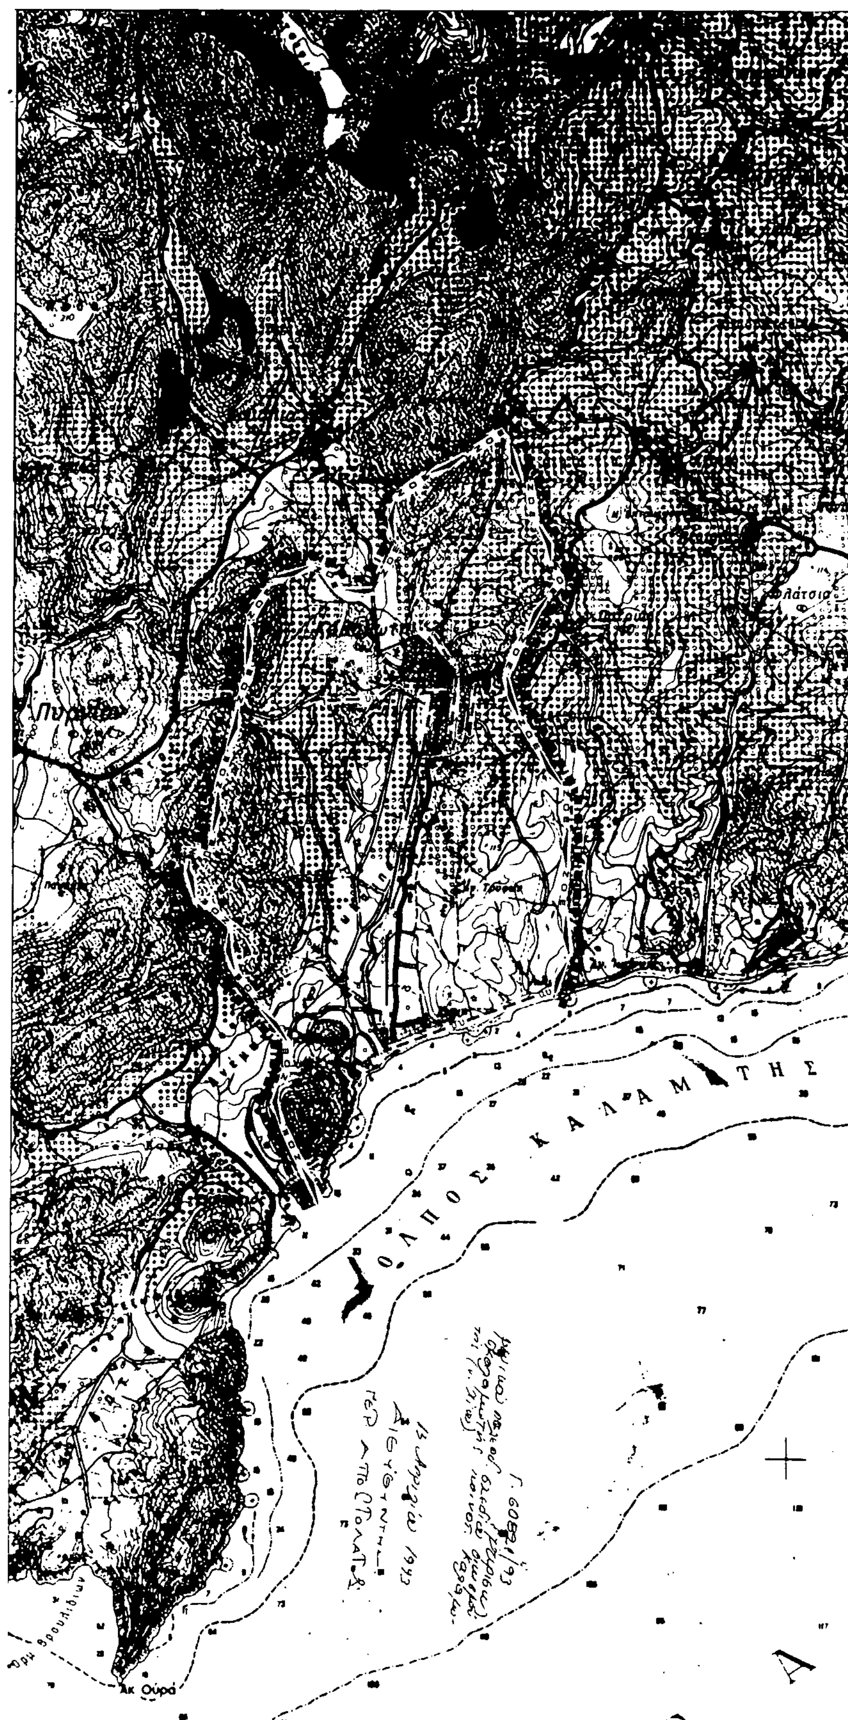
ΧΑΡΤΗΣ Π 2.3.1

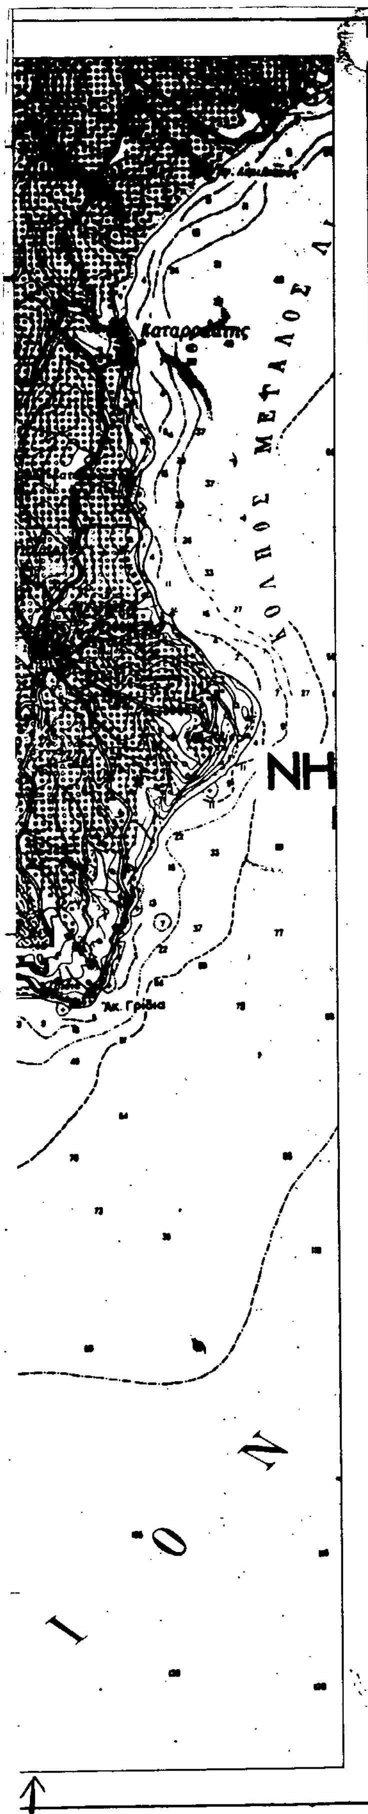
ΑΠΟΧΕΤΕΥΣΗ ΟΜΒΡΙΩΝ–ΕΥΡ.ΠΕΡΙΟΧΗ
ΑΚΑΘΑΡΤΩΝ–ΕΥΡΥΤ.
ΑΠΟΡΡΙΜΑΤΑ

ΚΛΙΜΑΚΑ 1:25000

ΚΑΛΑΜΩΤΗ

ΜΑΙΟΣ 1984 | ΝΟΜΟΣ | ΧΙΟΥ


Ακ. Ούρά
13 Απριλίου 1993



Οριο Ζ.Ο.Ε.
Urban Development Control Zone limits

Ορια Ευρυτερης περιοχης – Ο.Τ.Α.
Greater area limits – local authorities

Ορια Δημων και Κοινοτητων
Municipality and community limits

Οικισμοι
Settlements

Εγκαταστασεις υπογειας συλληψης
Subsurface intake

Εγκαταστασεις επιφανειακης συλληψης
Surface intake

Θεση εγκαταστασεων βελτιωσης νερου
Location of water treatment installation

Πηγη
Spring

Ορια ζωνης προστασιας Υδροληψιας
Limits of intake protection zone

Υδραγωγειο ποσιμου νερου:
Conveyance conduit, potable water

- με ροη βαρυτητας υπο πιεση σε κλειστο-κυκλωμα
- Gravity flow, pressure conduit, looped system

- με ροη βαρυτητας υπο πιεση σε ανοικτο κυκλωμα
- gravity flow, pressure conduit, open system

- με ελευθερη ροη
- Free flow

- με καταθλιψη
- Pumped supply

Δεξαμενες αποθηκευσης
Storage tank

Επιγεια δεξαμενη
Surface storage

Υδατοπυργος
Elevated storage

Αντλιοστασιο
Pumping station

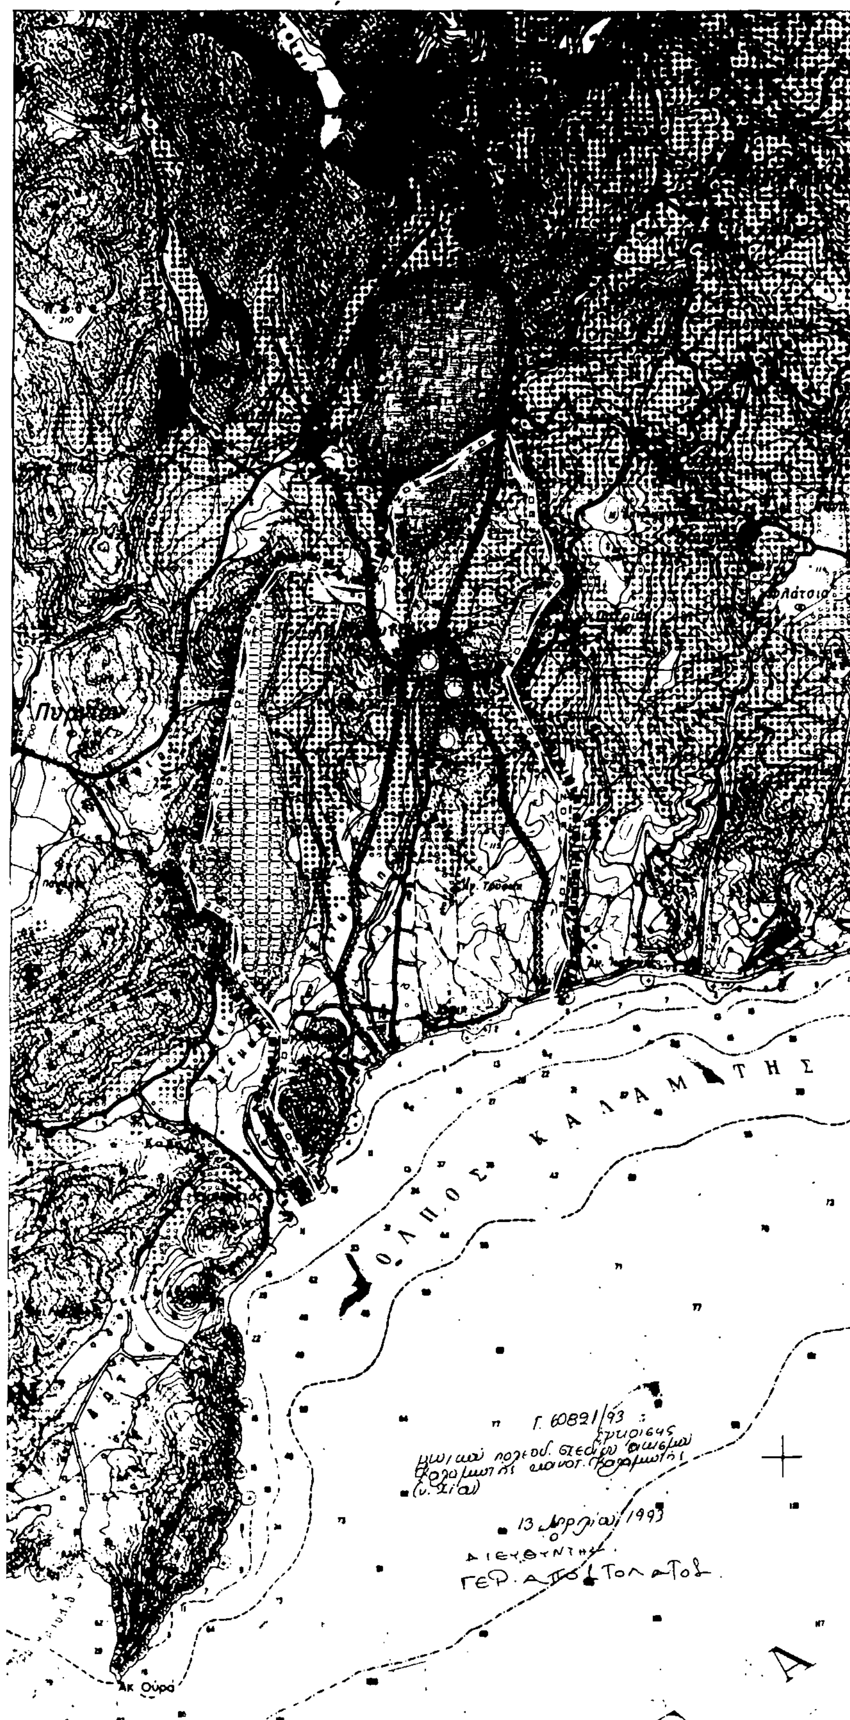
Αγωγος μη ποσιμου νερου
Conduit for non-potable water

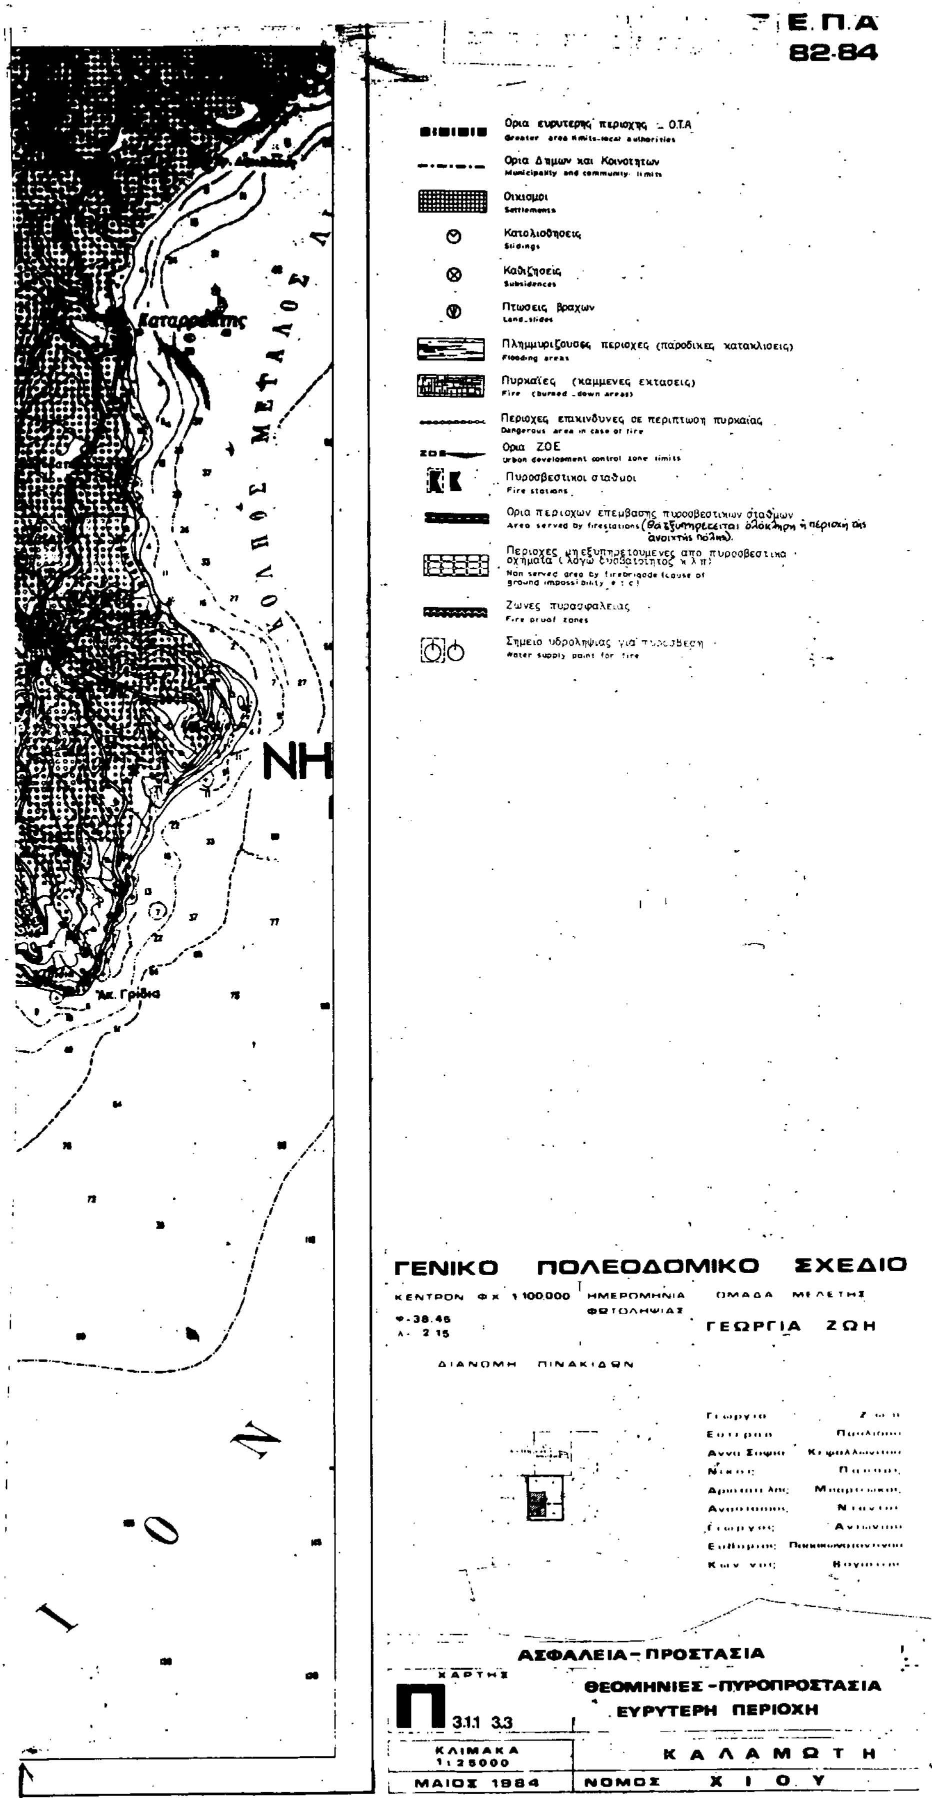
ΓΕΝΙΚΟ ΠΟΛΕΟΔΟΜΙΚΟ ΣΧΕΔΙΟ

ΚΕΝΤΡΟΝ ΦΧ 1.100.000 φ-38.45 λ- 2.15	ΗΜΕΡΟΜΗΝΙΑ ΦΩΤΟΛΗΨΙΑΣ	ΟΜΑΔΑ ΜΕΛΕΤΗΣ ΓΕΩΡΓΙΑ ΖΩΗ
ΔΙΑΝΟΜΗ ΠΙΝΑΚΙΔΩΝ		Γεωργια Ζωη Ευτερπη Πουλιδου Αννα Σοφια Καραλλιουτου Νικος Παππας Αριστοτελης Μπαρτζωκας Αναστασιος Ντουτος Γιωργος Αντωνιου Ευθυμιος Παπακωνσταντινου Κων/νος Βογιατζης

ΤΕΧΝΙΚΗ ΥΠΟΔΟΜΗ

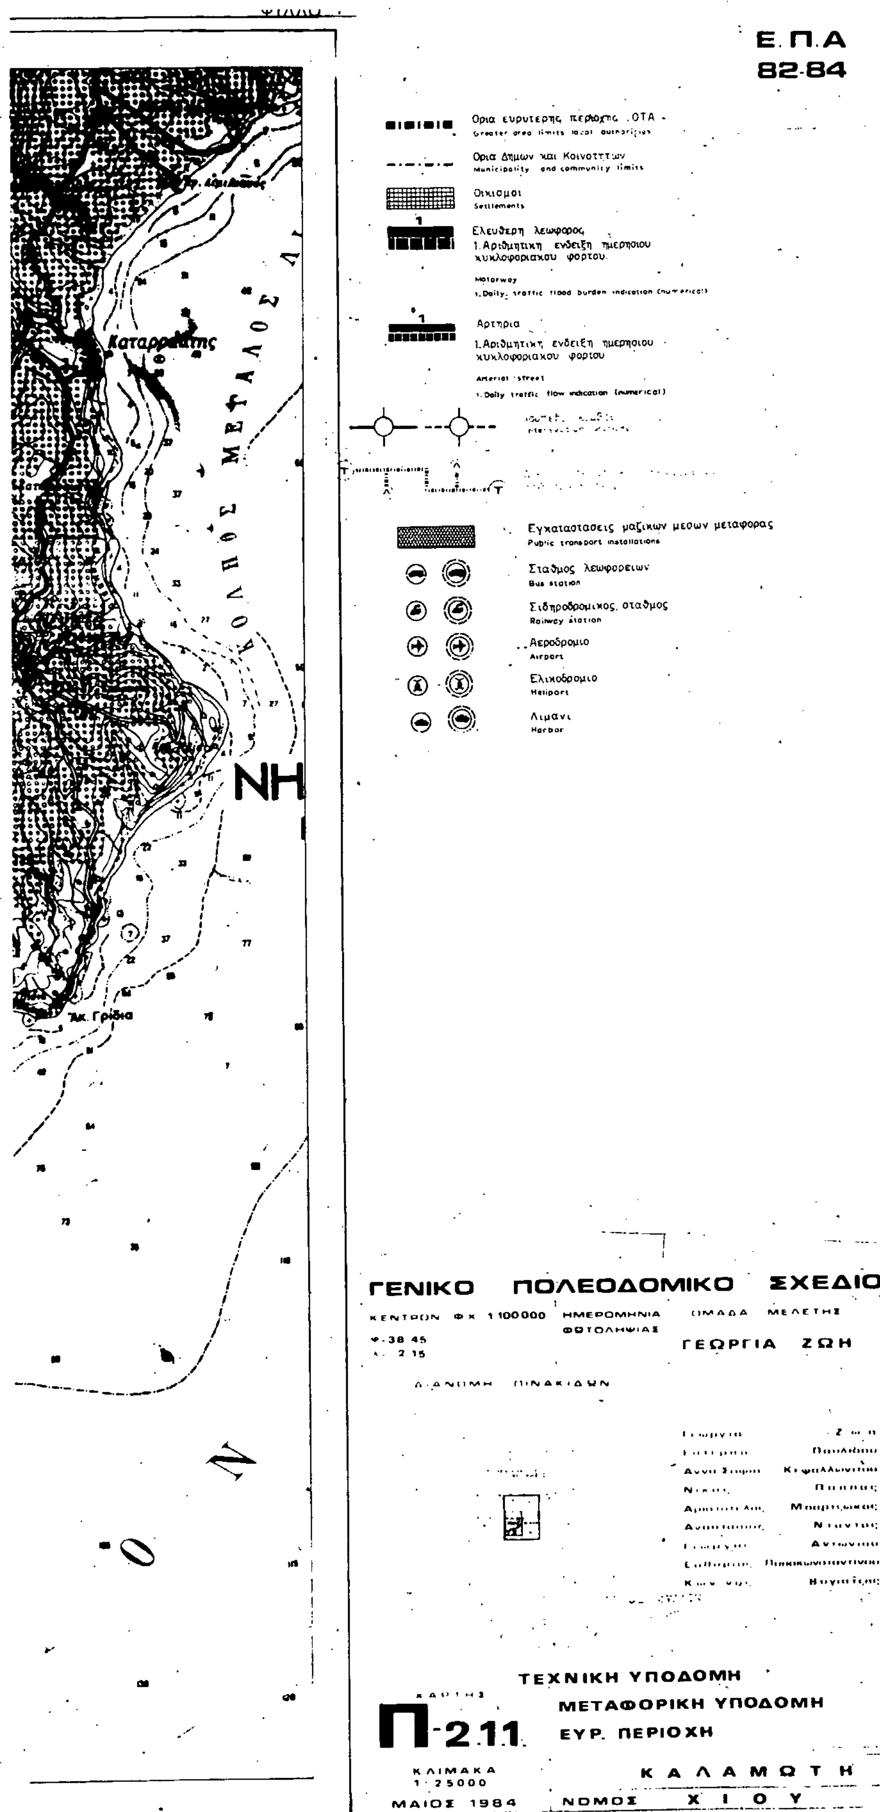
ΧΑΡΤΗΣ Π-2.2.1	ΥΔΡΕΥΣΗ-ΕΥΡΥΤΕΡΗ ΠΕΡΙΟΧΗ
ΚΛΙΜΑΚΑ 1:25000	ΚΑΛΑΜΩΤΗ
ΜΑΙΟΣ 1984	ΝΟΜΟΣ ΧΙΟΥ

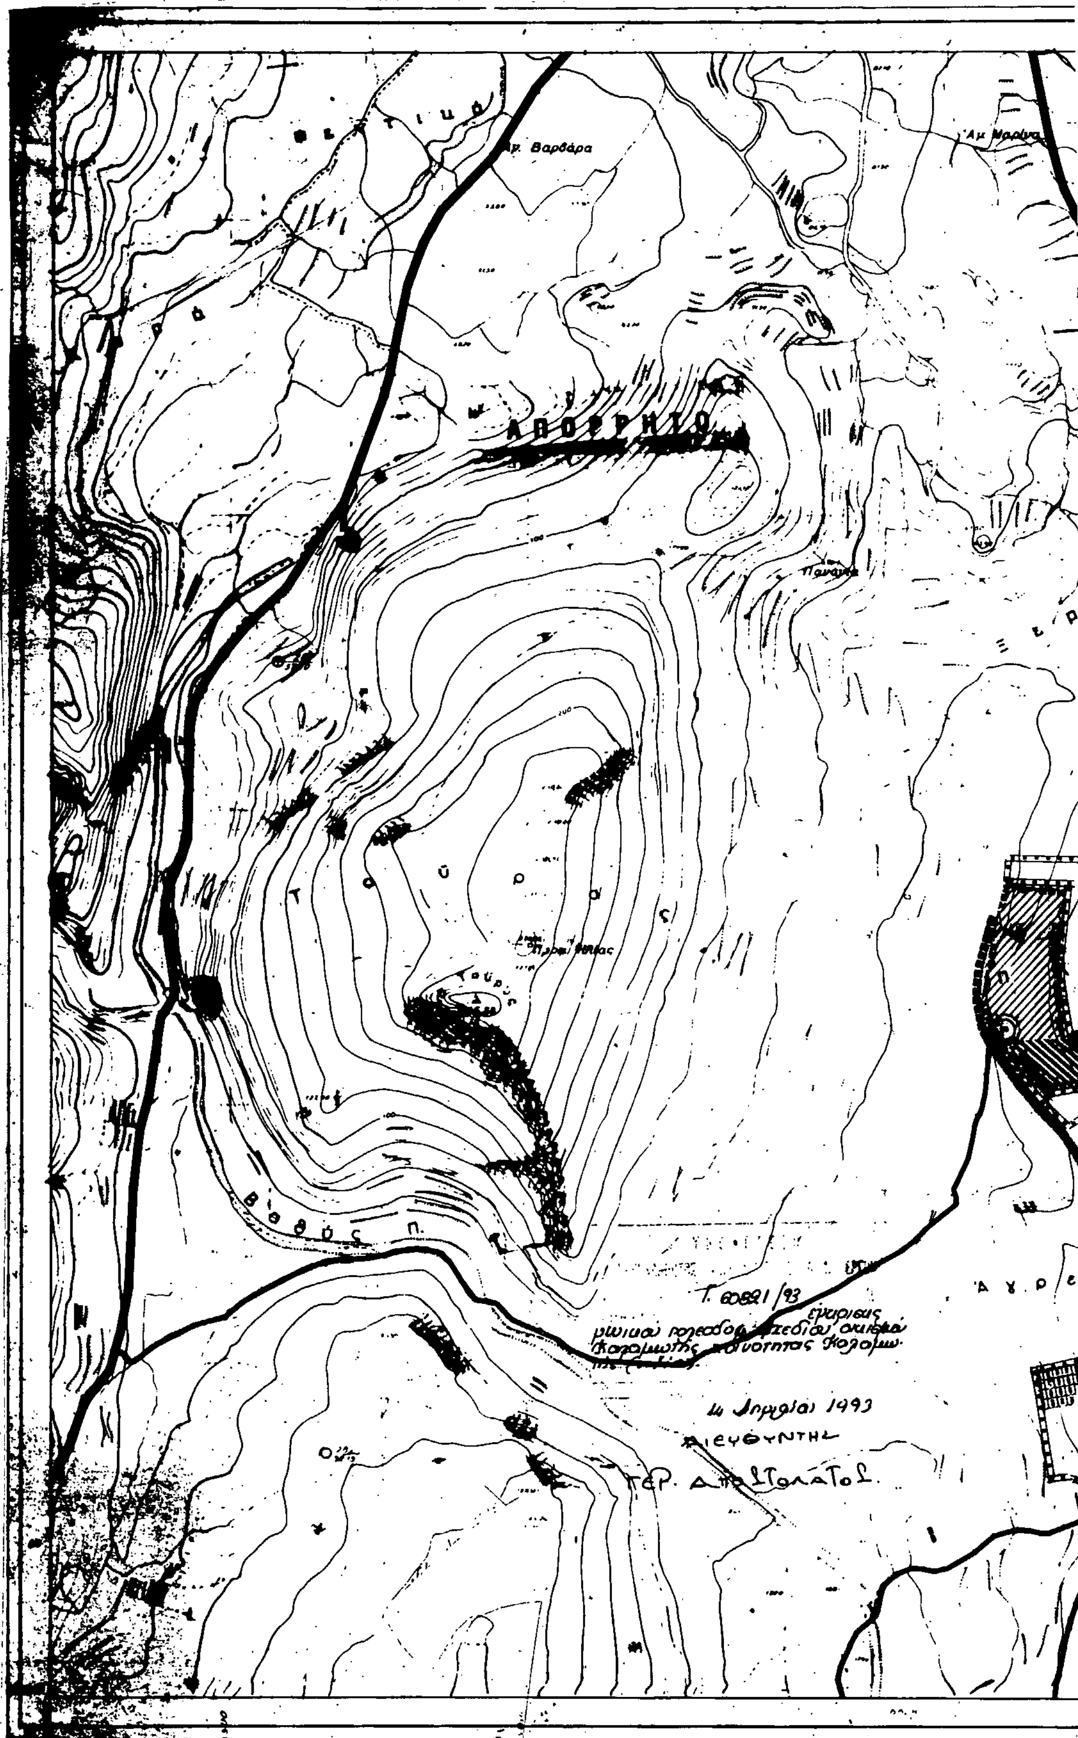

ΚΟΛΠΟΣ ΚΑΛΑΜΑΤΗΣ
Γ. 60821/93
13 1993
ΔΙΕΥΘΥΝΤΗΣ


Ε.Π.Α
82-84
Ορια ευρυτερης περιοχης - Ο.Τ.Α
Greater area limits-local authorities
Ορια Δημων και Κοινοτητων
Municipality and community limits
Οικισμοι
Settlements
Κατολισθησεις
Slidings
Καθιζησεις
Subsidences
Πτωσεις βραχων
Land-slides
Πλημμυριζουσες περιοχες (παροδικες κατακλισεις)
Flooding areas
Πυρκαϊες (καμμενες εκτασεις)
Fire (burned-down areas)
Περιοχες επικινδυνες σε περιπτωση πυρκαιας
Dangerous area in case of fire
Ορια ΖΟΕ
Urban development control zone limits
Πυροσβεστικοι σταθμοι
Fire stations
Ορια περιοχων επεμβασης πυροσβεστικων σταθμων
Area served by firestations (θα εξυπηρετείται ολόκληρη η περιοχή της ανοικτής πόλης).
Περιοχες μη εξυπηρετουμενες απο πυροσβεστικα οχηματα (λογω δυσβατοτητος κ.λ.π.)
Non served area by firebrigade (cause of ground impossibility e.t.c.)
Ζωνες πυρασφαλειας
Fire proof zones
Σημειο υδροληψιας για πυροσβεση
Water supply point for fire
Καταρράκτης
ΚΟΛΠΟΣ ΜΕΓΑΛΟΣ
ΝΗ
Ακ. Γρίδια
ΙΟΝ
ΓΕΝΙΚΟ ΠΟΛΕΟΔΟΜΙΚΟ ΣΧΕΔΙΟ
ΚΕΝΤΡΟΝ Φ.Χ. 1:100.000
Φ - 38.46
Λ - 2.15
ΗΜΕΡΟΜΗΝΙΑ ΦΩΤΟΛΗΨΙΑΣ
ΟΜΑΔΑ ΜΕΛΕΤΗΣ
ΓΕΩΡΓΙΑ ΖΩΗ
ΔΙΑΝΟΜΗ ΠΙΝΑΚΙΔΩΝ
ΑΣΦΑΛΕΙΑ - ΠΡΟΣΤΑΣΙΑ
ΧΑΡΤΗΣ
Π 3.1.1 3.3
ΘΕΟΜΗΝΙΕΣ - ΠΥΡΟΠΡΟΣΤΑΣΙΑ
ΕΥΡΥΤΕΡΗ ΠΕΡΙΟΧΗ
ΚΛΙΜΑΚΑ 1:25000
ΚΑΛΑΜΩΤΗ
ΜΑΙΟΣ 1984
ΝΟΜΟΣ ΧΙΟΥ

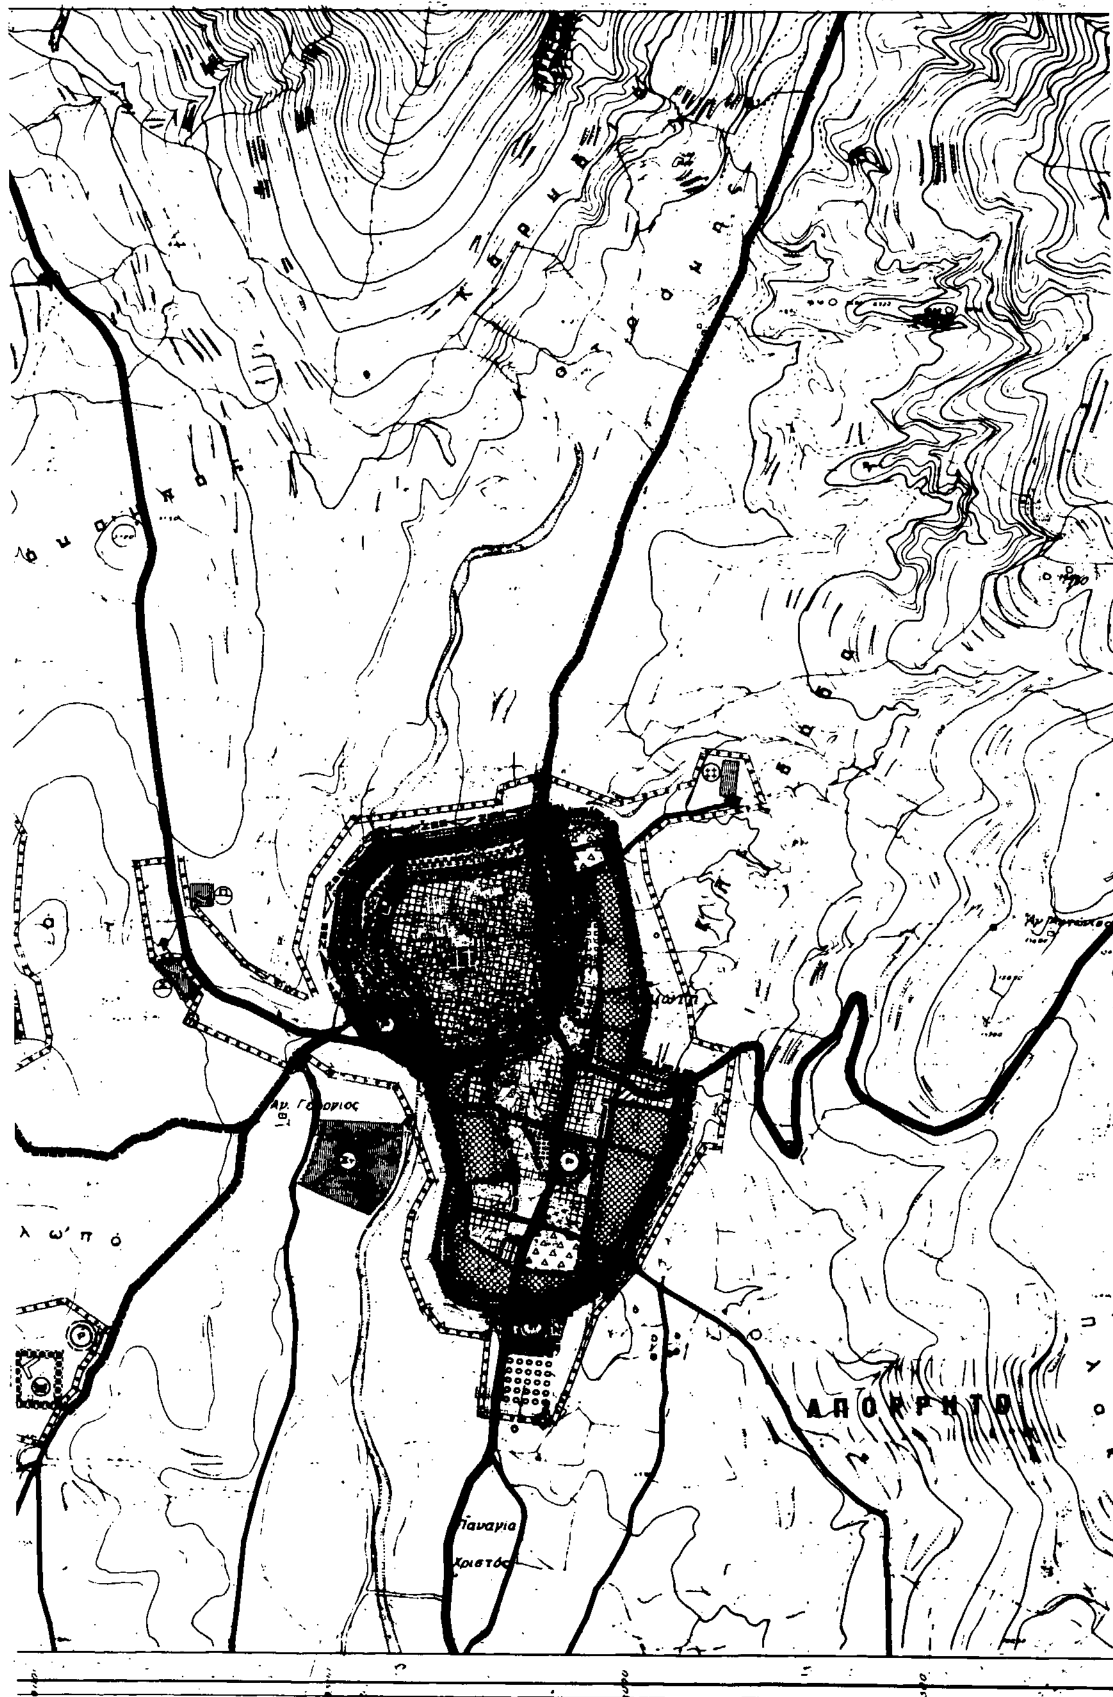
ΚΟΛΠΟΣ ΚΑΛΑΜΑΤΗΣ

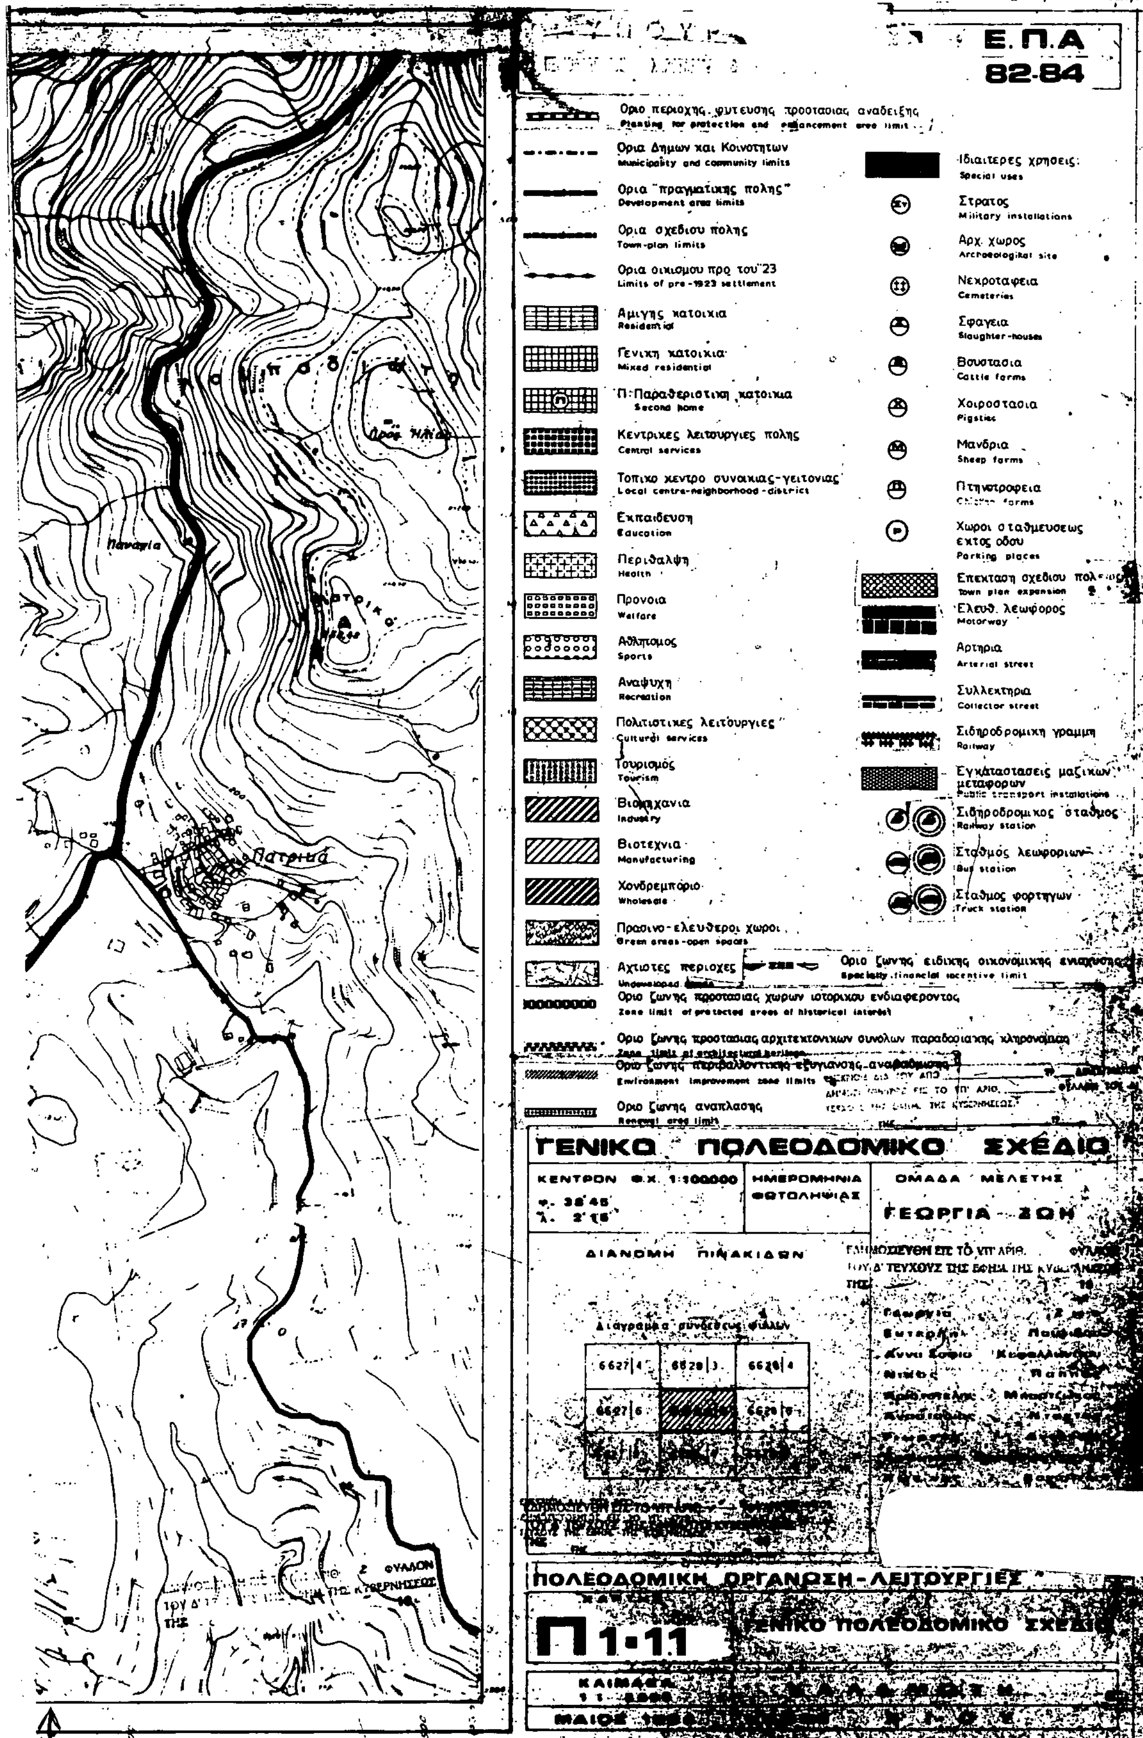
Ακ Ούρα

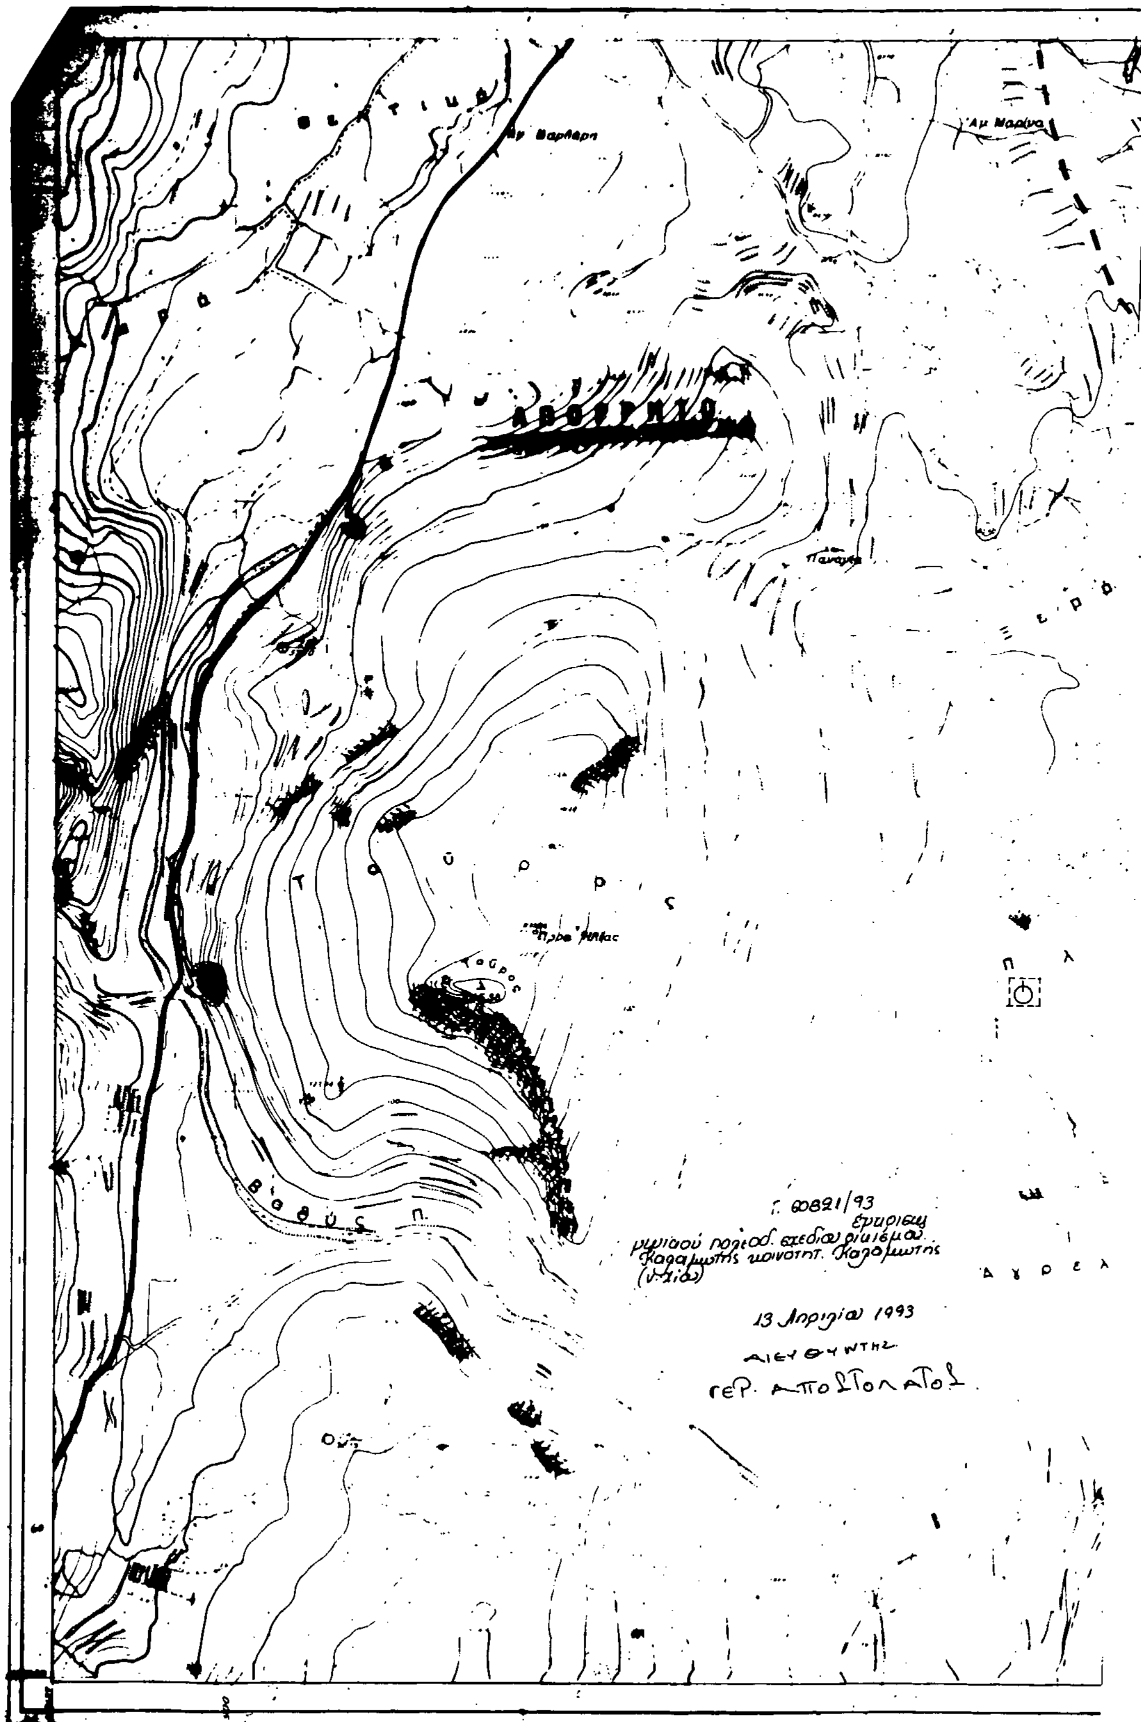

Ε.Π.Α
82-84
Ορια ευρυτερης περιοχης ΟΤΑ
Ορια Δημων και Κοινοτητων
Οικισμοι
Settlements
Ελευθερη λεωφορος
1. Αριθμητικη ενδειξη ημερησιου κυκλοφοριακου φορτου.
Αρτηρια
1. Αριθμητικη ενδειξη ημερησιου κυκλοφοριακου φορτου
Εγκαταστασεις μαζικων μεσων μεταφορας
Σταθμος λεωφορειων
Σιδηροδρομικος σταθμος
Αεροδρομιο
Airport
Ελικοδρομιο
Heliport
Λιμανι
Harbor
Καταρράκτης
ΚΟΛΠΟΣ ΜΕΓΑΛΟΣ
Ακ. Γρίδια
ΝΗ
ΓΕΝΙΚΟ ΠΟΛΕΟΔΟΜΙΚΟ ΣΧΕΔΙΟ
ΗΜΕΡΟΜΗΝΙΑ ΦΩΤΟΛΗΨΙΑΣ
ΟΜΑΔΑ ΜΕΛΕΤΗΣ
ΓΕΩΡΓΙΑ ΖΩΗ
ΤΕΧΝΙΚΗ ΥΠΟΔΟΜΗ
ΜΕΤΑΦΟΡΙΚΗ ΥΠΟΔΟΜΗ
ΕΥΡ. ΠΕΡΙΟΧΗ
Π-2.11
ΚΛΙΜΑΚΑ
1:25000
ΜΑΙΟΣ 1984
ΚΑΛΑΜΩΤΗ
ΝΟΜΟΣ ΧΙΟΥ

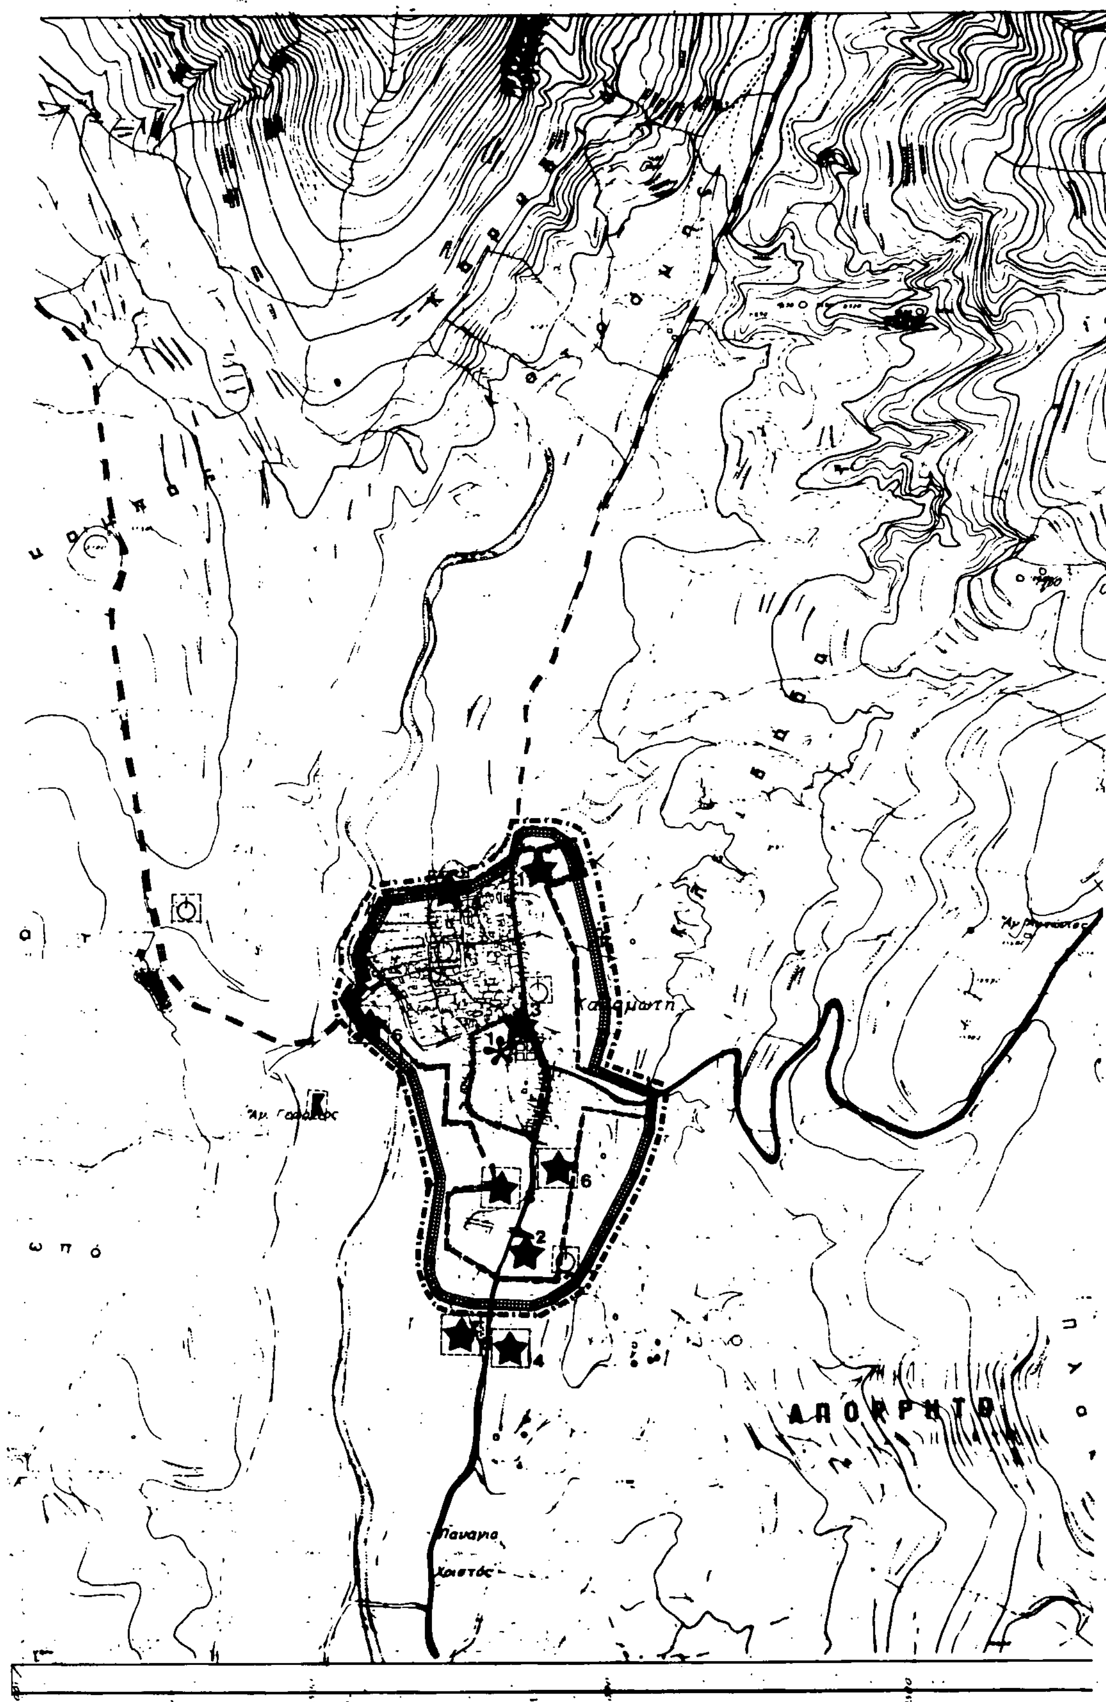


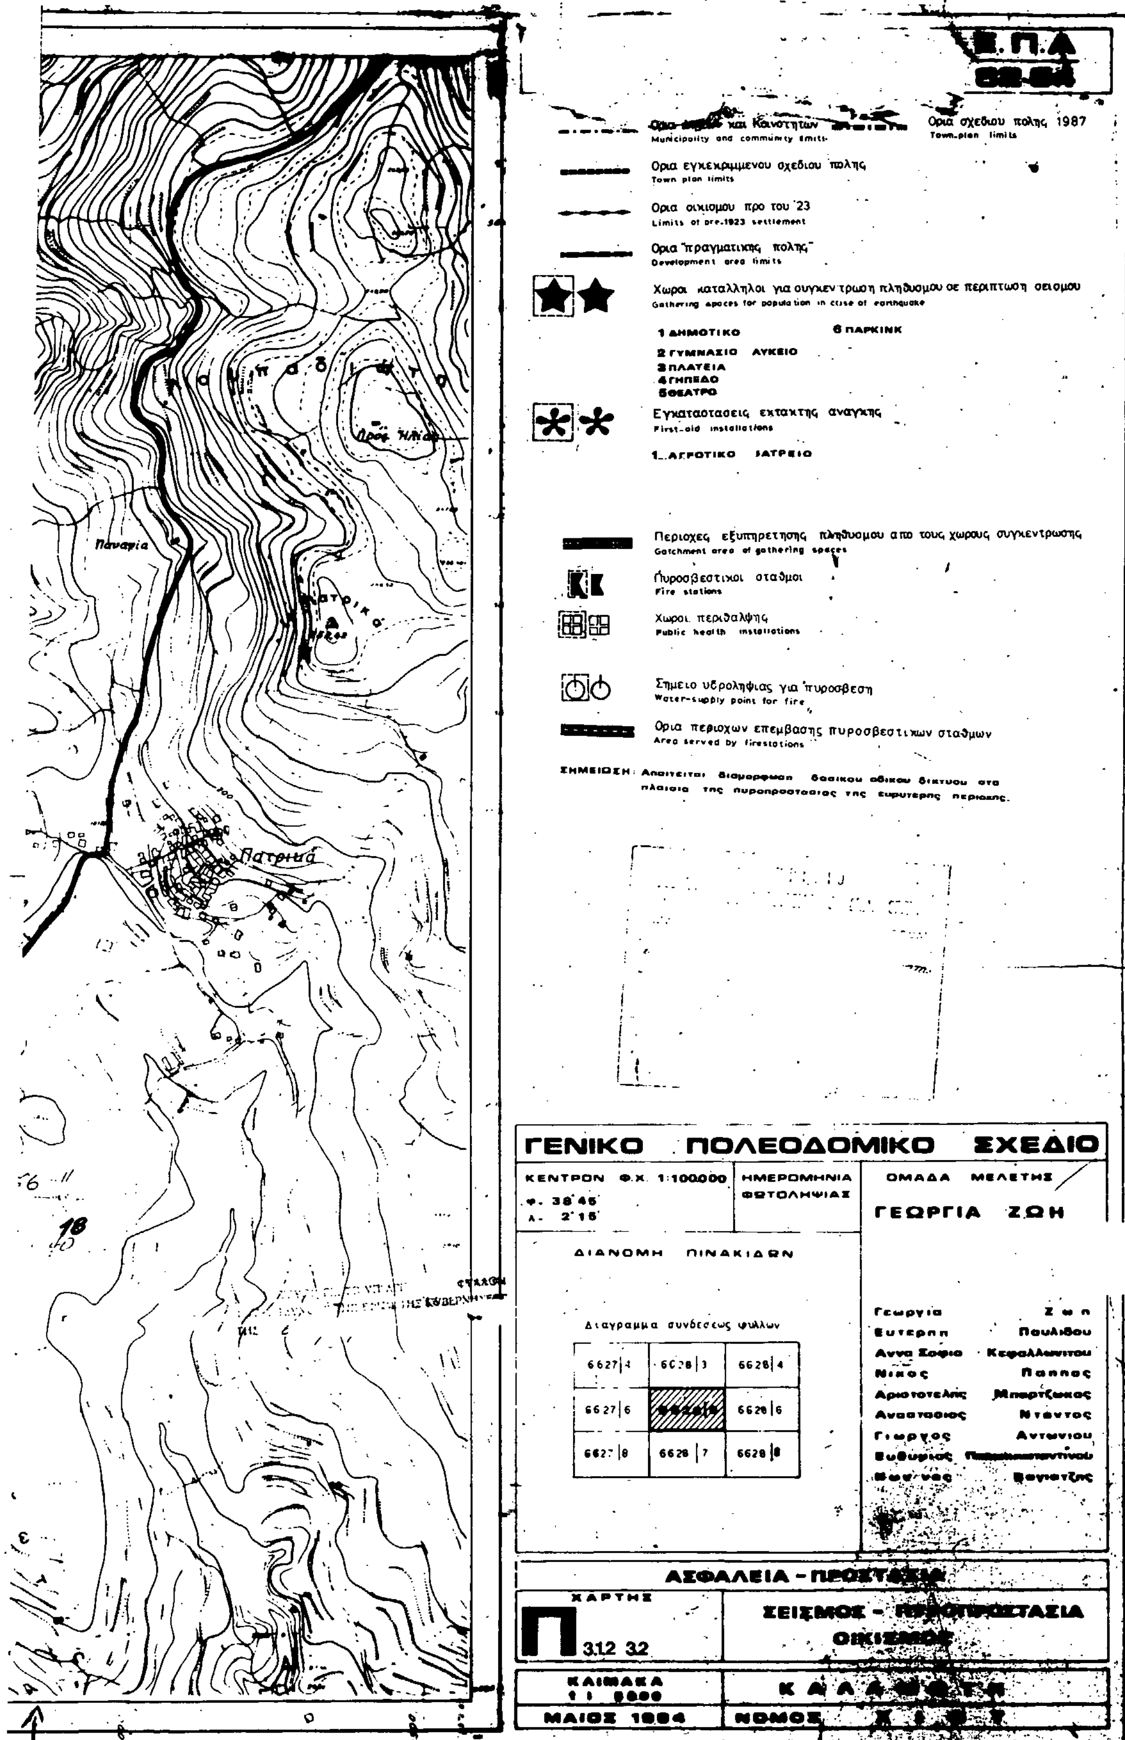
Βαρβάρα
Αμ. Μαρίνα
Πανάγια
Τ α ύ ρ ο ς
Ταύρος
Τ. 60821/93
ΔΙΕΥΘΥΝΤΗΣ
ΓΕΡ. ΑΠΟΣΤΟΛΑΤΟΣ


Αγ. Γεώργιος
Παναγία
Χριστός
ΑΠΟΡΡΗΤΟ


Ε.Π.Α
82-84
Ορια περιοχης φυτευσης προστασιας αναδειξης
Planting for protection and enhancement area limit
Ορια Δημων και Κοινοτητων
Municipality and community limits
Ορια "πραγματικης πολης"
Development area limits
Ορια σχεδιου πολης
Town-plan limits
Ορια οικισμου προ του 23
Limits of pre-1923 settlement
Αμιγης κατοικια
Residential
Γενικη κατοικια
Mixed residential
Π: Παραθεριστικη κατοικια
Second home
Κεντρικες λειτουργιες πολης
Central services
Τοπικο κεντρο συνοικιας-γειτονιας
Local centre-neighborhood-district
Εκπαιδευση
Education
Περιθαλψη
Health
Προνοια
Welfare
Αθλητισμος
Sports
Αναψυχη
Recreation
Πολιτιστικες λειτουργιες
Cultural services
Τουρισμος
Tourism
Βιομηχανια
Industry
Βιοτεχνια
Manufacturing
Χονδρεμποριο
Wholesale
Πρασινο-ελευθεροι χωροι
Green areas-open spaces
Αχτιστες περιοχες
Undeveloped areas
Οριο ζωνης ειδικης οικονομικης ενισχυσης
Specialty financial incentive limit
Οριο ζωνης προστασιας χωρων ιστορικου ενδιαφεροντος
Zone limit of protected areas of historical interest
Οριο ζωνης προστασιας αρχιτεκτονικων συνολων παραδοσιακης κληρονομιας
Οριο ζωνης περιβαλλοντικης εξυγιανσης-αναβαθμισης
Environment improvement zone limits
Οριο ζωνης αναπλασης
Renewal area limit
Ιδιαιτερες χρησεις:
Special uses
Στρατος
Military installations
Αρχ. χωρος
Archaeological site
Νεκροταφεια
Cemeteries
Σφαγεια
Slaughter-houses
Βουστασια
Cattle farms
Χοιροστασια
Pigsties
Μανδρια
Sheep farms
Πτηνοτροφεια
Χωροι σταθμευσεως εκτος οδου
Parking places
Επεκταση σχεδιου πολης
Town plan expansion
Ελευθ. λεωφορος
Motorway
Αρτηρια
Arterial street
Συλλεκτηρια
Collector street
Σιδηροδρομικη γραμμη
Railway
Εγκαταστασεις μαζικων μεταφορων
Public transport installations
Σιδηροδρομικος σταθμος
Railway station
Σταθμος λεωφορειων
Bus station
Σταθμος φορτηγων
Truck station
Πατρικά
Παναγία
ΓΕΝΙΚΟ ΠΟΛΕΟΔΟΜΙΚΟ ΣΧΕΔΙΟ
ΚΕΝΤΡΟΝ Φ.Χ. 1:100000
ΗΜΕΡΟΜΗΝΙΑ ΦΩΤΟΛΗΨΙΑΣ
ΟΜΑΔΑ ΜΕΛΕΤΗΣ
ΓΕΩΡΓΙΑ ΖΩΗ
ΔΙΑΝΟΜΗ ΠΙΝΑΚΙΔΩΝ
Διαγραμμα συνδεσεως φυλλων
6627|4
6628|3
6628|4
6627|6
6628|6
ΠΟΛΕΟΔΟΜΙΚΗ ΟΡΓΑΝΩΣΗ-ΛΕΙΤΟΥΡΓΙΕΣ
Π 1-11
ΓΕΝΙΚΟ ΠΟΛΕΟΔΟΜΙΚΟ ΣΧΕΔΙΟ
ΚΛΙΜΑΚΑ
ΜΑΙΟΣ


Ταύρος
Βαθύς Π.
13 Απριλίου 1993
ΔΙΕΥΘΥΝΤΗΣ
ΓΕΡ. ΑΠΟΣΤΟΛΑΤΟΣ


ΑΠΟΡΡΗΤΟ
Παναγια
Χριστός


Ε.Π.Α
Ορια ... και Κοινοτητων
Municipality and community limits
Ορια σχεδιου πολης 1987
Town-plan limits
Ορια εγκεκριμμενου σχεδιου πολης
Town plan limits
Ορια οικισμου προ του '23
Limits of pre-1923 settlement
Ορια "πραγματικης πολης"
Development area limits
Χωροι καταλληλοι για συγκεντρωση πληθυσμου σε περιπτωση σεισμου
Gathering spaces for population in case of earthquake
1 ΔΗΜΟΤΙΚΟ
6 ΠΑΡΚΙΝΚ
2 ΓΥΜΝΑΣΙΟ ΛΥΚΕΙΟ
3 ΠΛΑΤΕΙΑ
4 ΓΗΠΕΔΟ
5 ΘΕΑΤΡΟ
Εγκαταστασεις εκτακτης αναγκης
First-aid installations
1 ΑΓΡΟΤΙΚΟ ΙΑΤΡΕΙΟ
Περιοχες εξυπηρετησης πληθυσμου απο τους χωρους συγκεντρωσης
Catchment area of gathering spaces
Πυροσβεστικοι σταθμοι
Fire stations
Χωροι περιθαλψης
Public health installations
Σημειο υδροληψιας για πυροσβεση
Water-supply point for fire
Ορια περιοχων επεμβασης πυροσβεστικων σταθμων
Area served by firestations
ΣΗΜΕΙΩΣΗ: Απαιτειται διαμορφωση δασικου οδικου δικτυου στα πλαισια της πυροπροστασιας της ευρυτερης περιοχης.
Παναγια
Πατρικα
Προφ. Ηλιας
ΓΕΝΙΚΟ ΠΟΛΕΟΔΟΜΙΚΟ ΣΧΕΔΙΟ
ΚΕΝΤΡΟΝ Φ.Χ. 1:100000
φ. 38°45'
λ. 2°15'
ΗΜΕΡΟΜΗΝΙΑ ΦΩΤΟΛΗΨΙΑΣ
ΟΜΑΔΑ ΜΕΛΕΤΗΣ
ΓΕΩΡΓΙΑ ΖΩΗ
ΔΙΑΝΟΜΗ ΠΙΝΑΚΙΔΩΝ
Διαγραμμα συνδεσεως φυλλων
6627|4
6628|4
6627|6
6628|6
6627|8
6628|7
6628|8
Γεωργια Ζωη
Ευτερπη Παυλιδου
Αννα Σοφια Κεφαλληνιτου
Νικος Παππας
Αριστοτελης Μπαρτζωκας
Αναστασιος Ντεντος
Γιωργος Αντωνιου
ΑΣΦΑΛΕΙΑ - ΠΡΟΣΤΑΣΙΑ
ΧΑΡΤΗΣ
Π 3.12 3.2
ΣΕΙΣΜΟΣ - ΠΥΡΟΠΡΟΣΤΑΣΙΑ
ΟΙΚΙΣΜΟΣ
ΚΛΙΜΑΚΑ
ΜΑΙΟΣ 1984
ΝΟΜΟΣ

ΑΠΟΡΡΗΤΟ

Βαθύς Π.

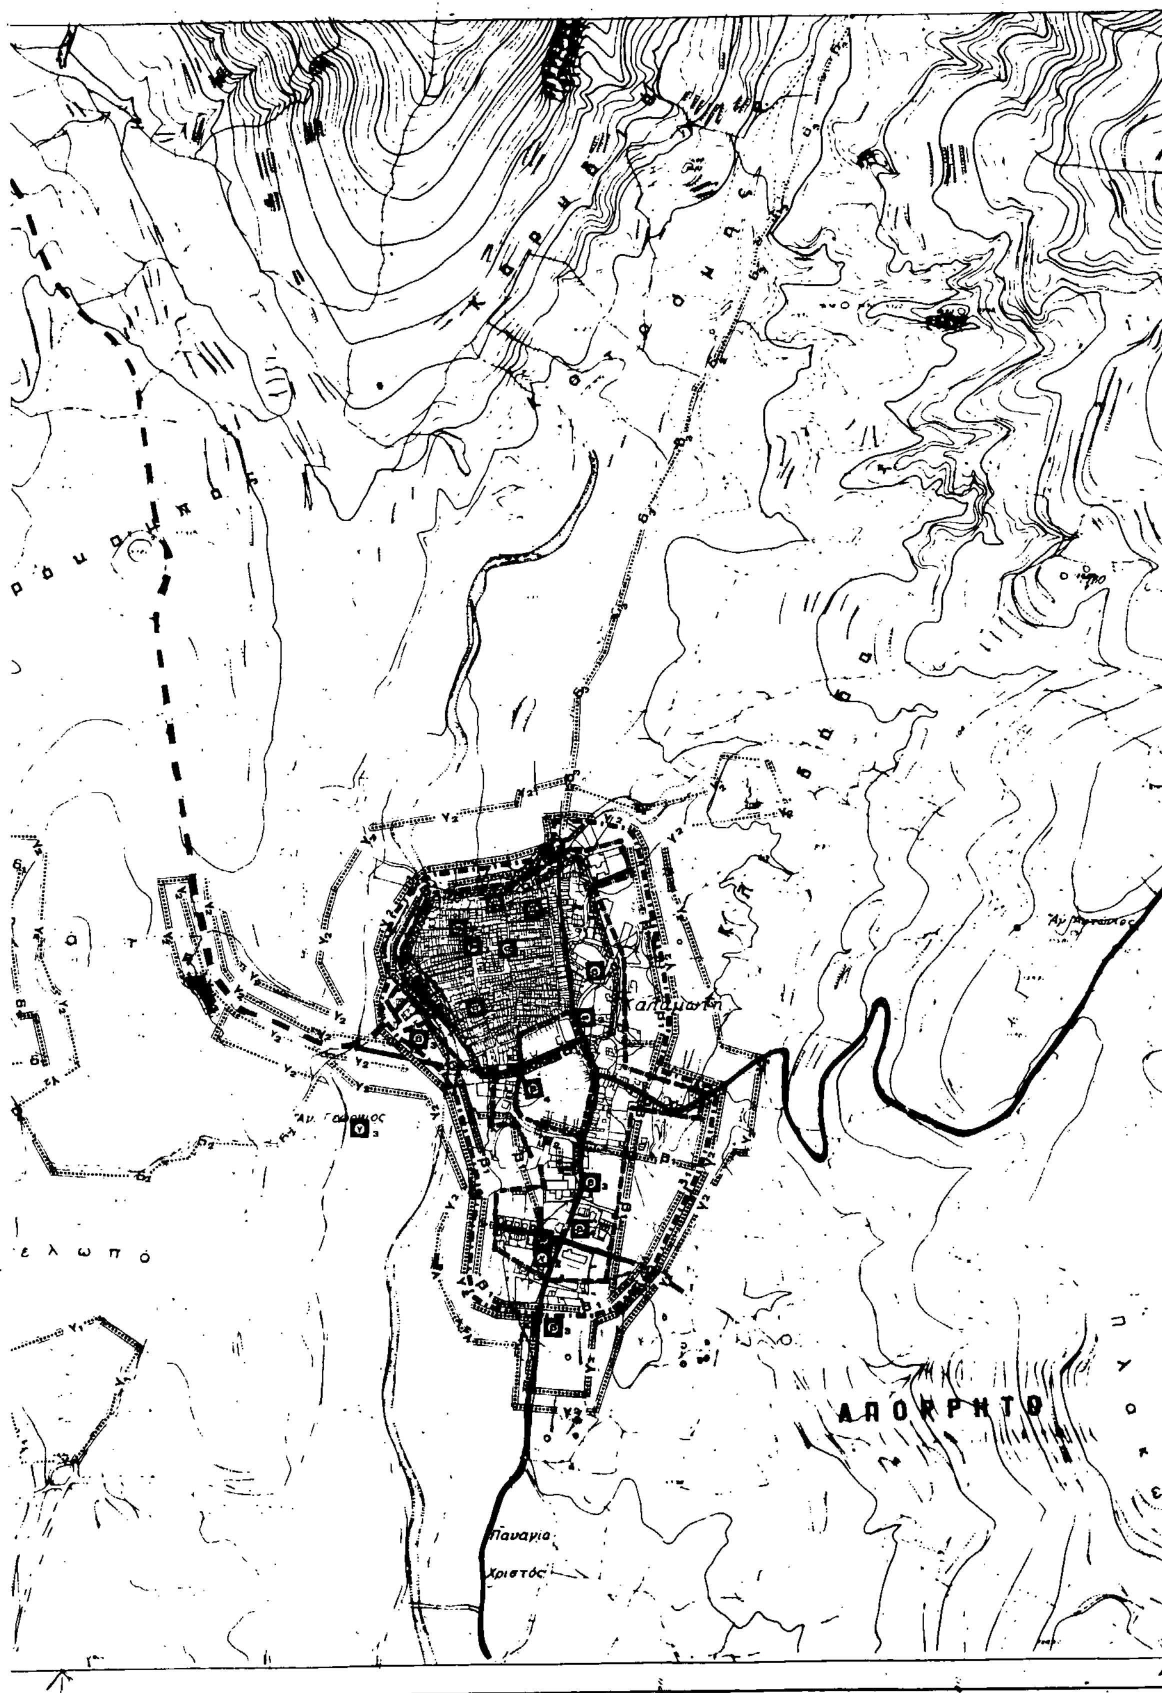
Ταύρος

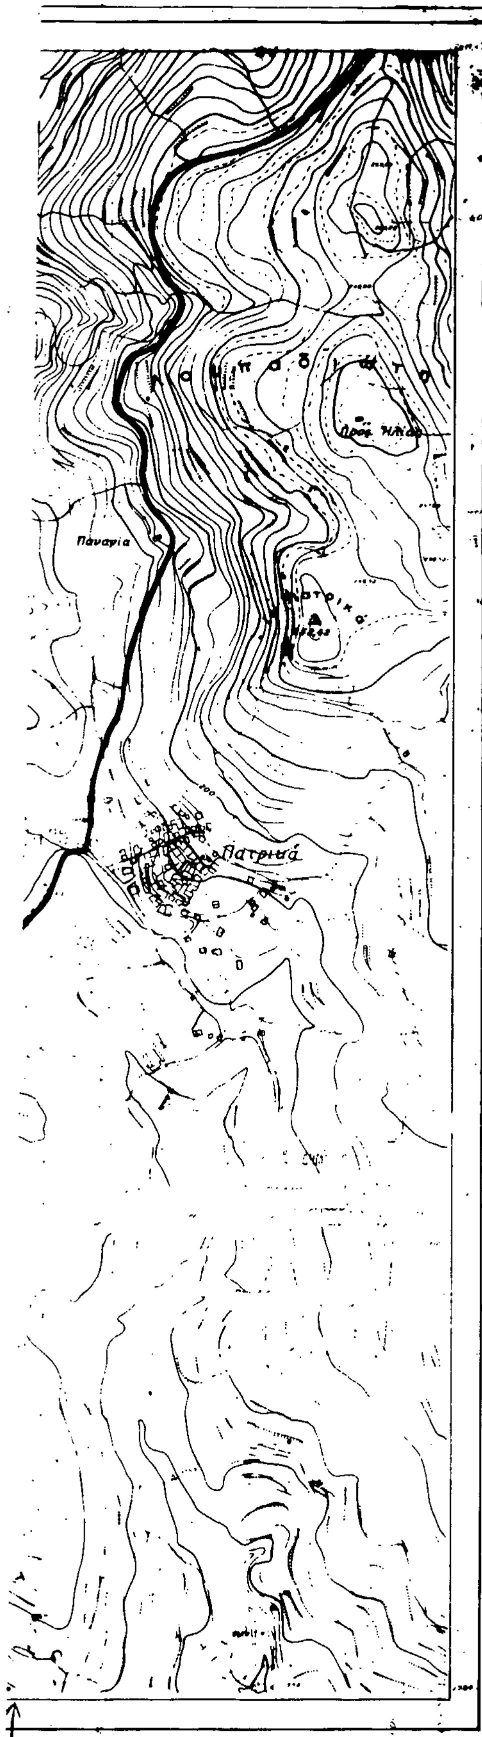
Γ. 60891/93

13 Απριλίου 1993

ΔΙΕΥΘΥΝΤΗΣ

ΓΕΡ. ΑΠΟΣΤΟΛΑΤΟΣ


ΑΠΟΡΡΗΤΟ
Παναγία
Χριστός
Αγ. Γεώργιος
ελωπο



Ε.Π.Α.
82-84

ΖΟΕ — Ορια ΖΟΕ
Urban development control zone limits

Ορια σχεδιου πολης 1987
Town-plan boundaries 1987

Ορια Δημων και Κοινοτήτων
Municipality and community limits

Ορια εγκεκριμενου σχεδιου πολης 1982
Town-plan limits

Ορια οικισμου προ του '23
Limits of pre-1923 settlement

α I. Εργα και ζωνες α' ετους
- 1st year: works and zones

1 ΚΥΡΗΞΗ ΠΑΡΑΔΟΣΙΑΚΟΥ ΟΙΚΙΣΜΟΥ
2 ΔΗΜΙΟΥΡΓΙΑ ΜΙΚΡΩΝ ΧΩΡΩΝ ΠΡΑΣΙΝΟΥ ΣΕ ΟΙΚΟΠΕΔΑ ΚΑΤΕΔΑΦΙΣΤΕΩΝ ΚΤΙΣΜΑΤΩΝ
3 ΠΝΕΥΜΑΤΙΚΟ ΚΕΝΤΡΟ-ΛΑΟΓΡΑΦΙΚΟ ΜΟΥΣΕΙΟ-ΘΕΑΤΡΟ ΔΙΚΤΥΟ ΠΕΖΟΔΡΟΜΩΝ

β II. Εργα και ζωνες β' ετους
- 2nt year: works and zones

1 ΔΙΑΝΟΙΞΗ ΠΡΟΓΡΑΜΜΑΤΙΣΜΕΝΩΝ ΔΡΟΜΩΝ
2 ΤΟΠΙΚΟ ΕΜΠΟΡΙΚΟ ΚΕΝΤΡΟ
3 ΧΩΡΟΙ ΣΤΑΘΜΕΥΣΗΣ
4 ΝΗΠΙΑΓΩΓΕΙΟ - ΠΑΙΔΙΚΟΣ ΣΤΑΘΜΟΣ ΚΕΝΤΡΟ ΝΕΟΤΗΤΑΣ
5 ΠΛΑΤΕΙΑ

γ III. Εργα και ζωνες υπολοιπων ετων 5ετιας
- Works and zones for the next five years

1 ΑΞΙΟΠΟΙΗΣΗ ΜΟΝΗΣ ΑΓΡΕΛΩΠΟΥΣΑΣ-ΔΡΟΜΟΣ ΠΡΟΣ ΜΟΝΗ
2 ΦΥΤΕΥΣΗ ΑΝΑΔΕΙΞΗΣ-ΠΡΟΣΤΑΣΙΑΣ
3 ΠΥΡΟΣΒΕΣΤΙΚΟΣ ΣΤΑΘΜΟΣ
ΕΠΕΚΤΑΣΗ ΔΙΚΤΥΩΝ ΥΔΡΕΥΣΗΣ ΑΠΟΧΕΤΕΥΣΗΣ

δ IV. Εργα και ζωνες μετα την πενταετια
- Works and zones beyond five years

1 ΒΙΟΤΕΧΝΙΚΟ ΠΑΡΚΟ - ΧΟΝΔΡΕΜΠΟΡΙΟ
2 ΔΡΟΜΟΣ ΒΙΟΤΕΧΝΙΚΟΥ ΠΑΡΚΟΥ - ΠΑΡΚΙΝΓΚ
3 » ΠΡΟΣ ΒΟΡΡΑ

ΕΔΗΜΟΣΙΕΥ[illegible] ΥΛΛΟΝ
ΤΟΥ Δ' ΤΕΥΧ[illegible] ΗΣΕΩΣ
ΠΙΣ

Ιστορικη παρεμβαση στην πολη
Historical interposition to the city

[Ο αντιστοιχος συμβολισμος του εργου η της ζωνης τονιζεται με διαγραμμιση]

ΓΕΝΙΚΟ ΠΟΛΕΟΔΟΜΙΚΟ ΣΧΕΔΙΟ

ΚΕΝΤΡΟΝ ΦΧ 1 100000
φ. 38°45'
λ. 2°15'

ΗΜΕΡΟΜΗΝΙΑ ΦΩΤΟΛΗΨΙΑΣ

ΟΜΑΔΑ ΜΕΛΕΤΗΣ

ΓΕΩΡΓΙΑ ΖΩΗ

ΔΙΑΝΟΜΗ ΠΙΝΑΚΙΔΩΝ

Διαγραμμα συνδεσεως φυλλων

6627|4	6628|1	6628|4
6627|6	[illegible]	6628|6
6627|8	6628|7	6628|8

Γεωργια Ζωη
Ευτερπη [illegible]
Αννα Σοφια [illegible]
Νικος Παππας
Αριστοτελης Μπαρτζωκας
Αναστασιος Ντεντες
Γιωργος Αντωνιου
Ευθυμιος Παπακωνσταντινου
Κων/νος [illegible]

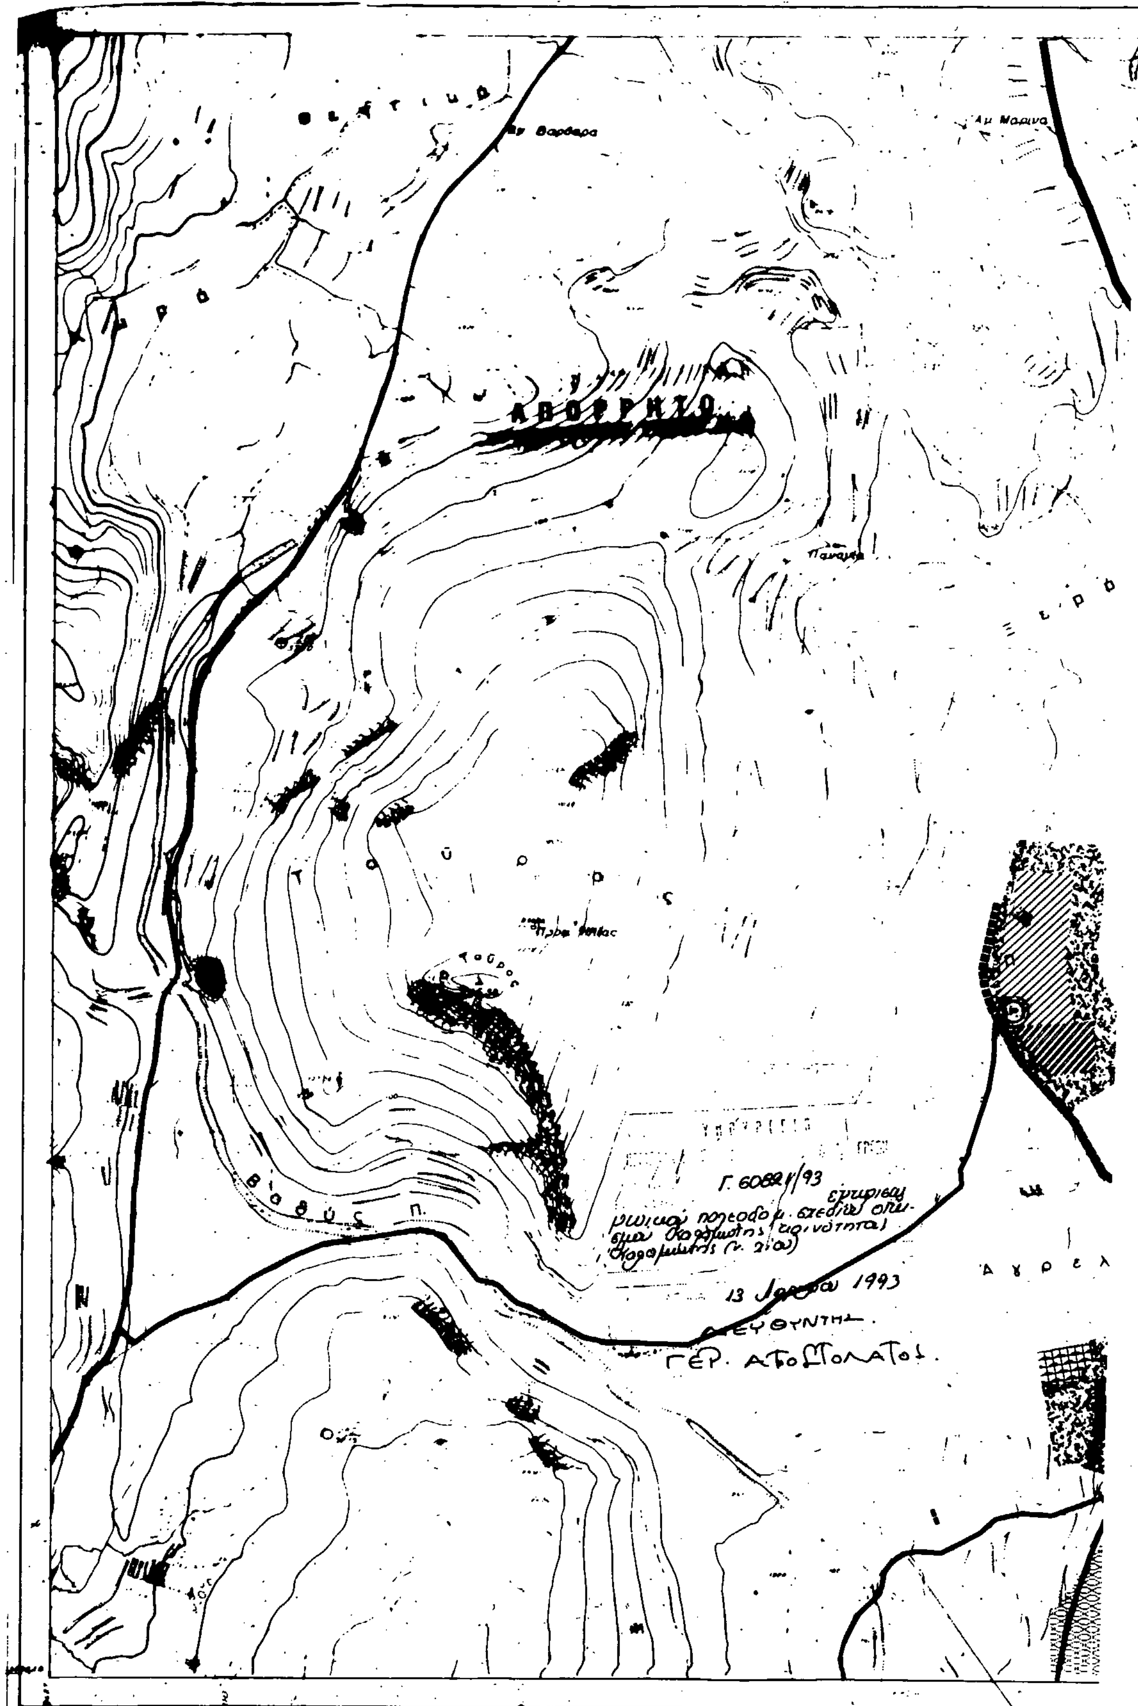
ΠΡΟΓΡΑΜΜΑ

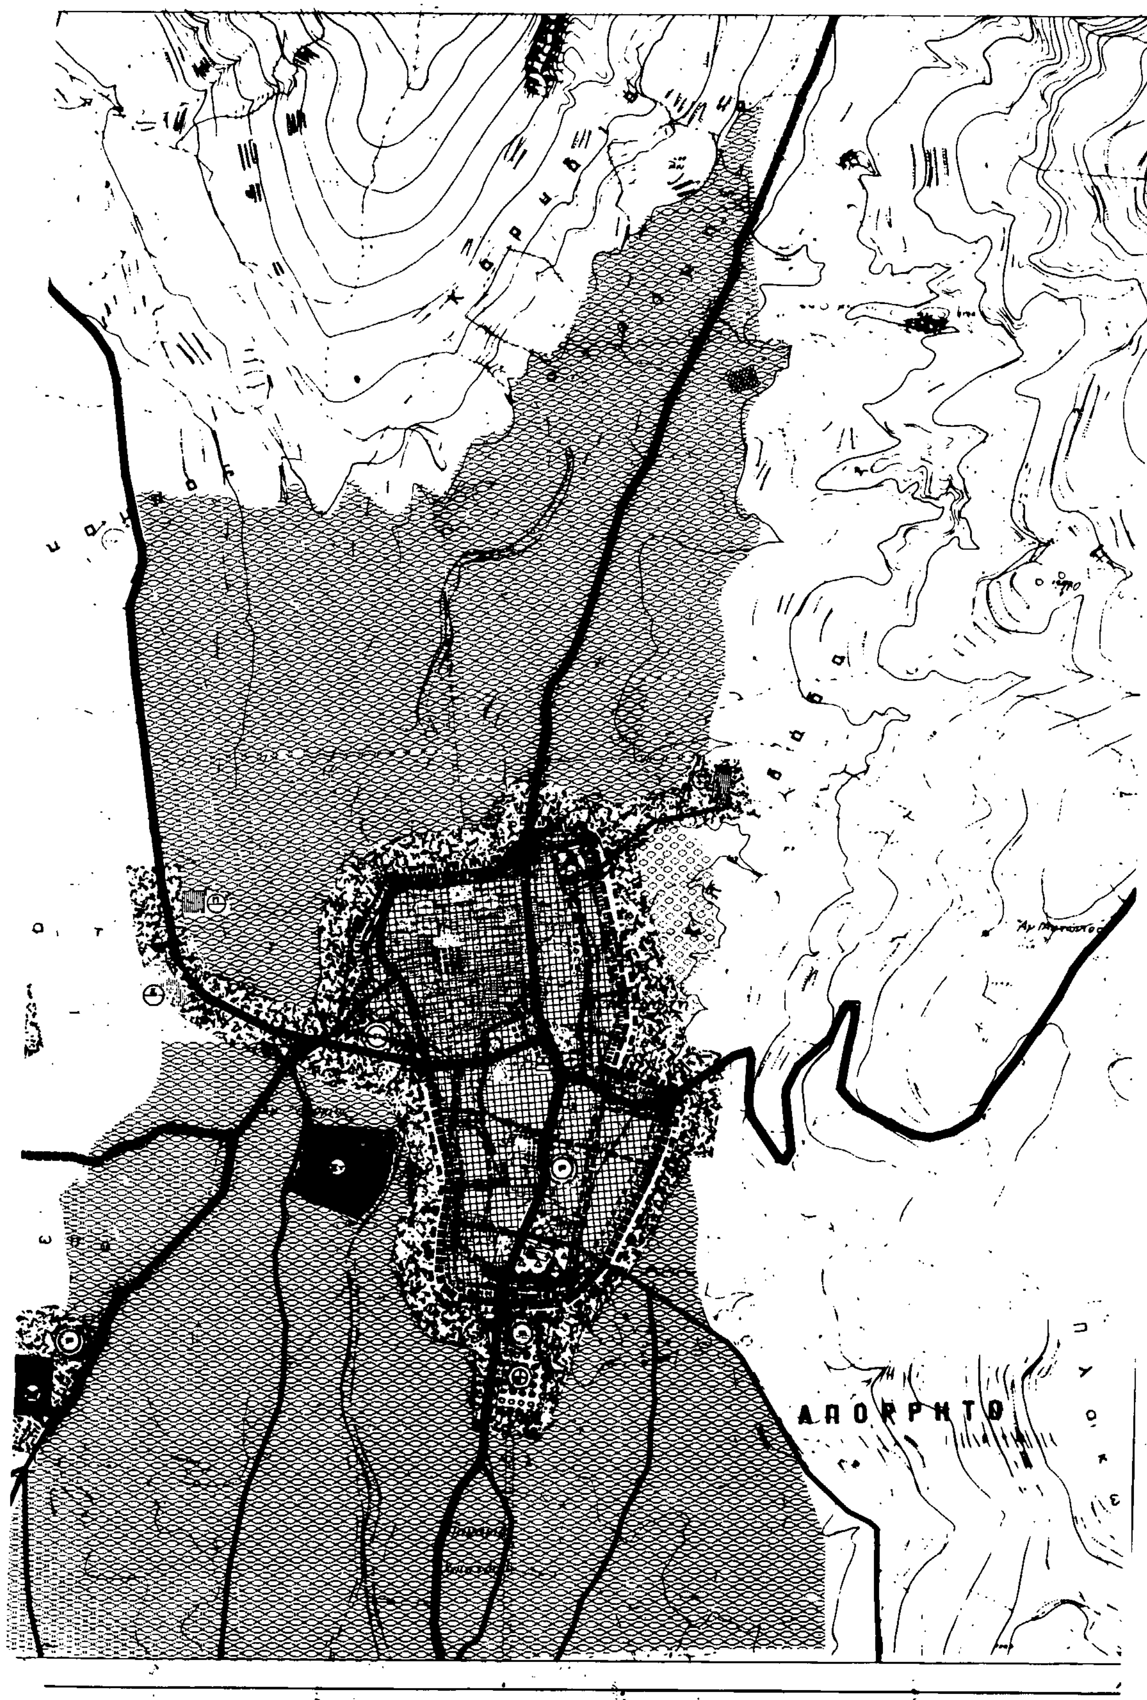
ΧΑΡΤΗΣ **Π 4.1.**

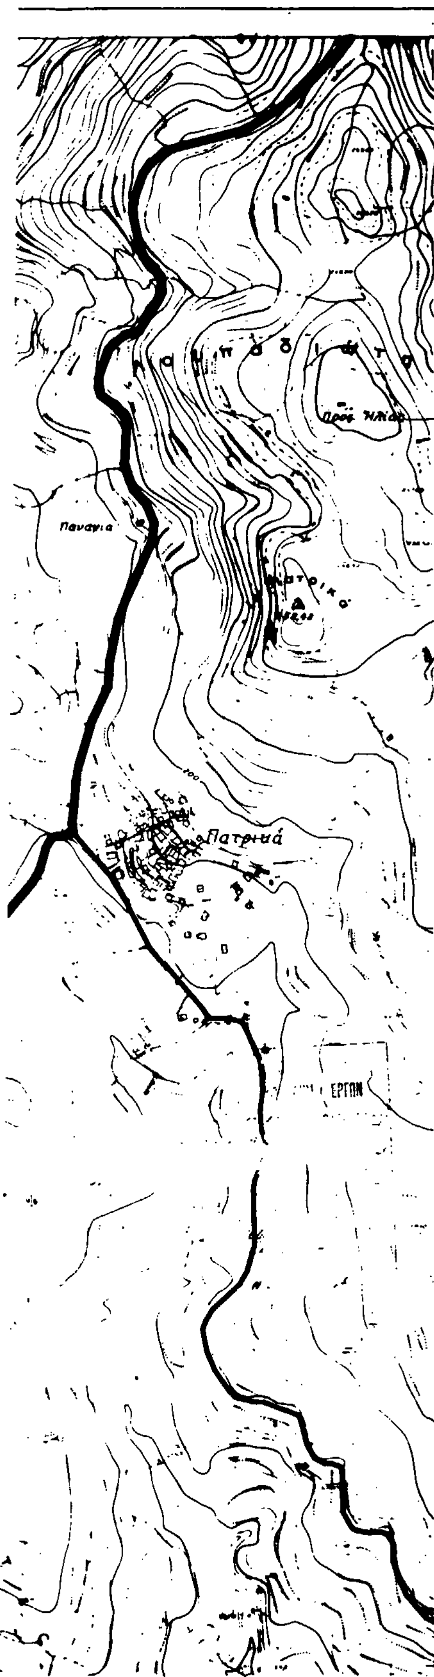
ΦΑΣΕΙΣ ΑΝΑΠΤΥΞΗΣ
ΙΣΤΟΡΙΚΗ ΠΑΡΕΜΒΑΣΗ

ΚΛΙΜΑΚΑ 1 : 5000 — ΚΑΛΑΜΩΤΗ

ΜΑΙΟΣ 1984 — ΝΟΜΟΣ ΧΙΟΥ


Αγ. Μαρίνα
Ταύρος
Βαθύς π.
13 ... 1993
ΓΕΡ. ΑΠΟΣΤΟΛΑΤΟΣ


ΑΠΟΡΡΗΤΟ



Ε.Π.Α
82-84

- Ορια σχεδιου πολης 1987 — Town-plan boundaries 1987
- Ορια εγκεκριμμενου σχεδιου 1982 — Town-plan limits 1982
- Ορια οικισμου προ του '23 — Limits of pre-1923 settlements
- Ορια συνοικιας — District limits
- Ορια γειτονιας — Neighborhood limits
- Αμιγης κατοικια — Residential area
- Γενικη κατοικια — Mixed residential
- Κεντρικες λειτουργιες πολης — Central services
- Τοπικο κεντρο συνοικιας - γειτονιας — Local center of district-neighborhood
- Εκπαιδευση — Education
- Νηπιαγωγειο — Nursery
- Δημοτικο — Primary
- Γυμνασιο — Junior secondary
- Λυκειο — Senior secondary
- Μεταλυκειακα κεντρα — Post lyceum educational centers
- Περιθαλψη — Health
- Περιφερειακο ιατρειο — Regional dispensary
- Αγροτικο κτηνιατρειο — Rural veterinary
- Προνοια: — Welfare
- Παιδικος σταθμος — Infant school
- Γηροκομειο — Home for the aged
- Αθλητισμος — Sports
- Γηπεδα — Playing fields
- Γυμναστηριο — Gymnasium
- Πολιτιστικες λειτουργιες — Cultural services
- Βιοτεχνια — Manufacturing
- Γεωργικη γη — Agricultural land
- Περιαστικο πρασινο — Green area outside city limits
- Αστικο πρασινο - Ελευθεροι χωροι — Green area - open space
- Τουρισμος - Αναψυχη — Tourism - Recreation
- Ιδιαιτερες χρησεις — Special uses
- Στρατος — Military installations
- Αρχαιολογικοι χωροι — Archeological sites
- Νεκροταφεια — Cemeteries
- Χωροι σταθμευσης εκτος οδου — Parking spaces
- Ελευθερη λεωφορος — Motorway
- Αρτηρια — Arterial street
- Συλλεκτηρια — Collector street

ΓΕΝΙΚΟ ΠΟΛΕΟΔΟΜΙΚΟ ΣΧΕΔΙΟ

ΚΕΝΤΡΟΝ Φ.Χ. 1:100000
φ - 38°45'
λ - 2°15'

ΗΜΕΡΟΜΗΝΙΑ ΦΩΤΟΛΗΨΙΑΣ

ΔΙΑΝΟΜΗ ΠΙΝΑΚΙΔΩΝ

Διαγραμμα συνδεσεως φυλλων.

6627/4	6628/3	6628/4
6627/6	[illegible]	6628/6
6627/8	6628/7	6628/8

ΟΜΑΔΑ ΜΕΛΕΤΗΣ

ΓΕΩΡΓΙΑ ΖΩΗ

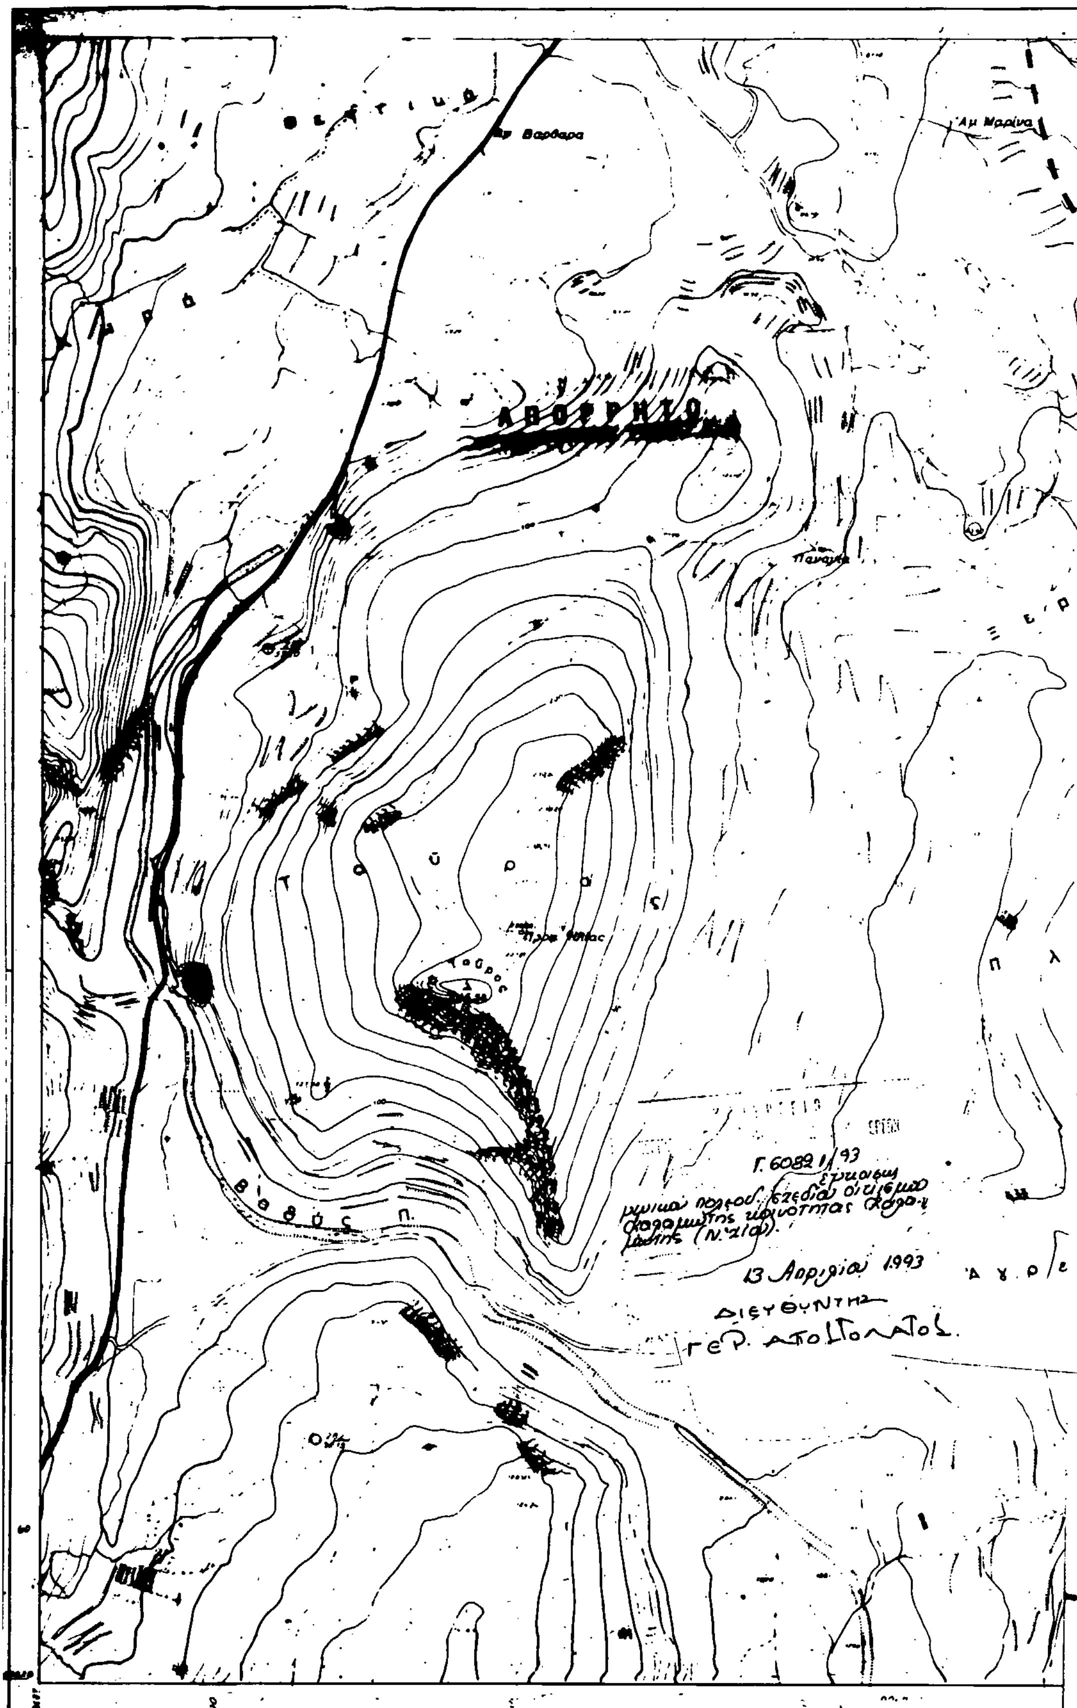
Γεωργια	Ζωη
Ευτερπη	Παυλιδου
Αννα Σοφια	Κεφαλληνιτου
Νικος	Παππας
Αριστοτελης	Μπαρτζωκας
Αναστασιος	Νταντος
Γιωργος	Αντωνιου
Ευθυμιος	Παπακωνσταντινου
Κων/νος	Βογιατζης

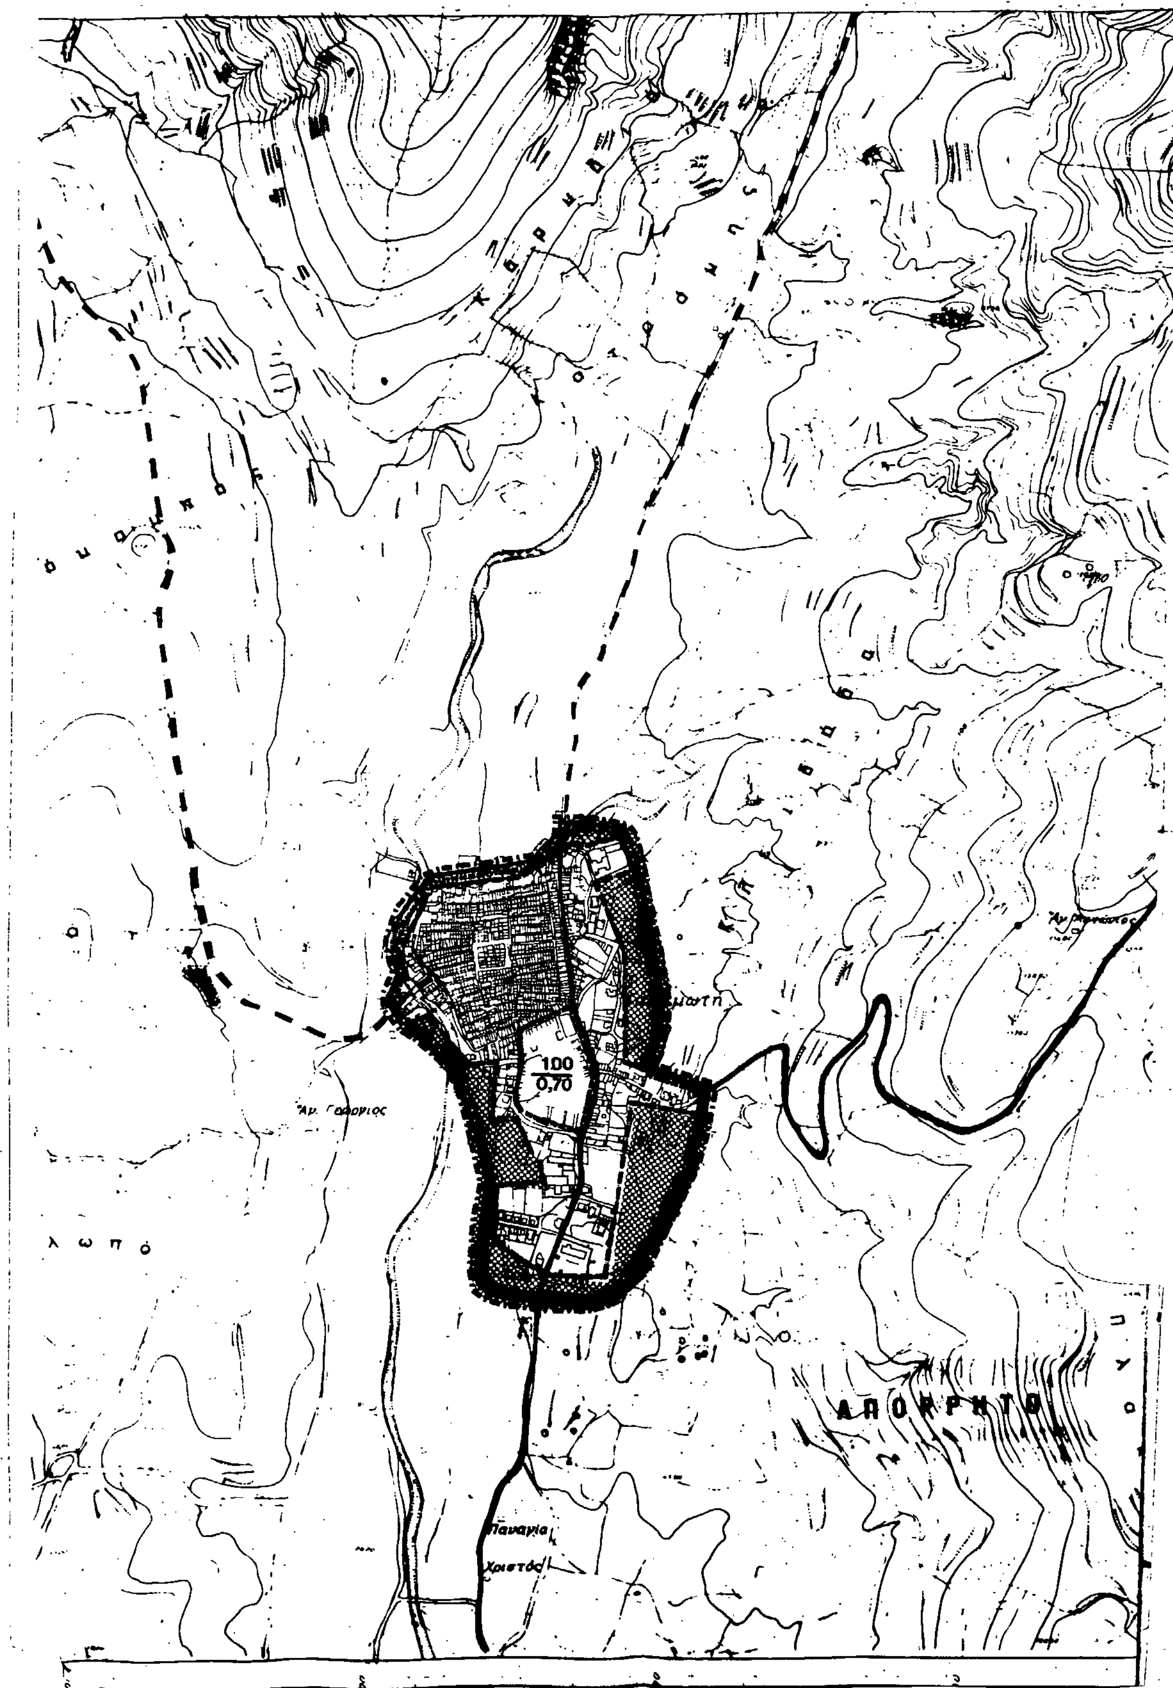
[illegible]ΟΔΟΜΙΚΗ ΟΡΓΑΝΩΣΗ - ΛΕΙΤΟΥΡΓΙΕΣ

ΧΑΡΤΗΣ Π 1.[illegible].2. — ΧΡΗΣΕΙΣ ΓΗΣ ΟΙΚΙΣΜΟΥ - Ζ.Ο.Ε.

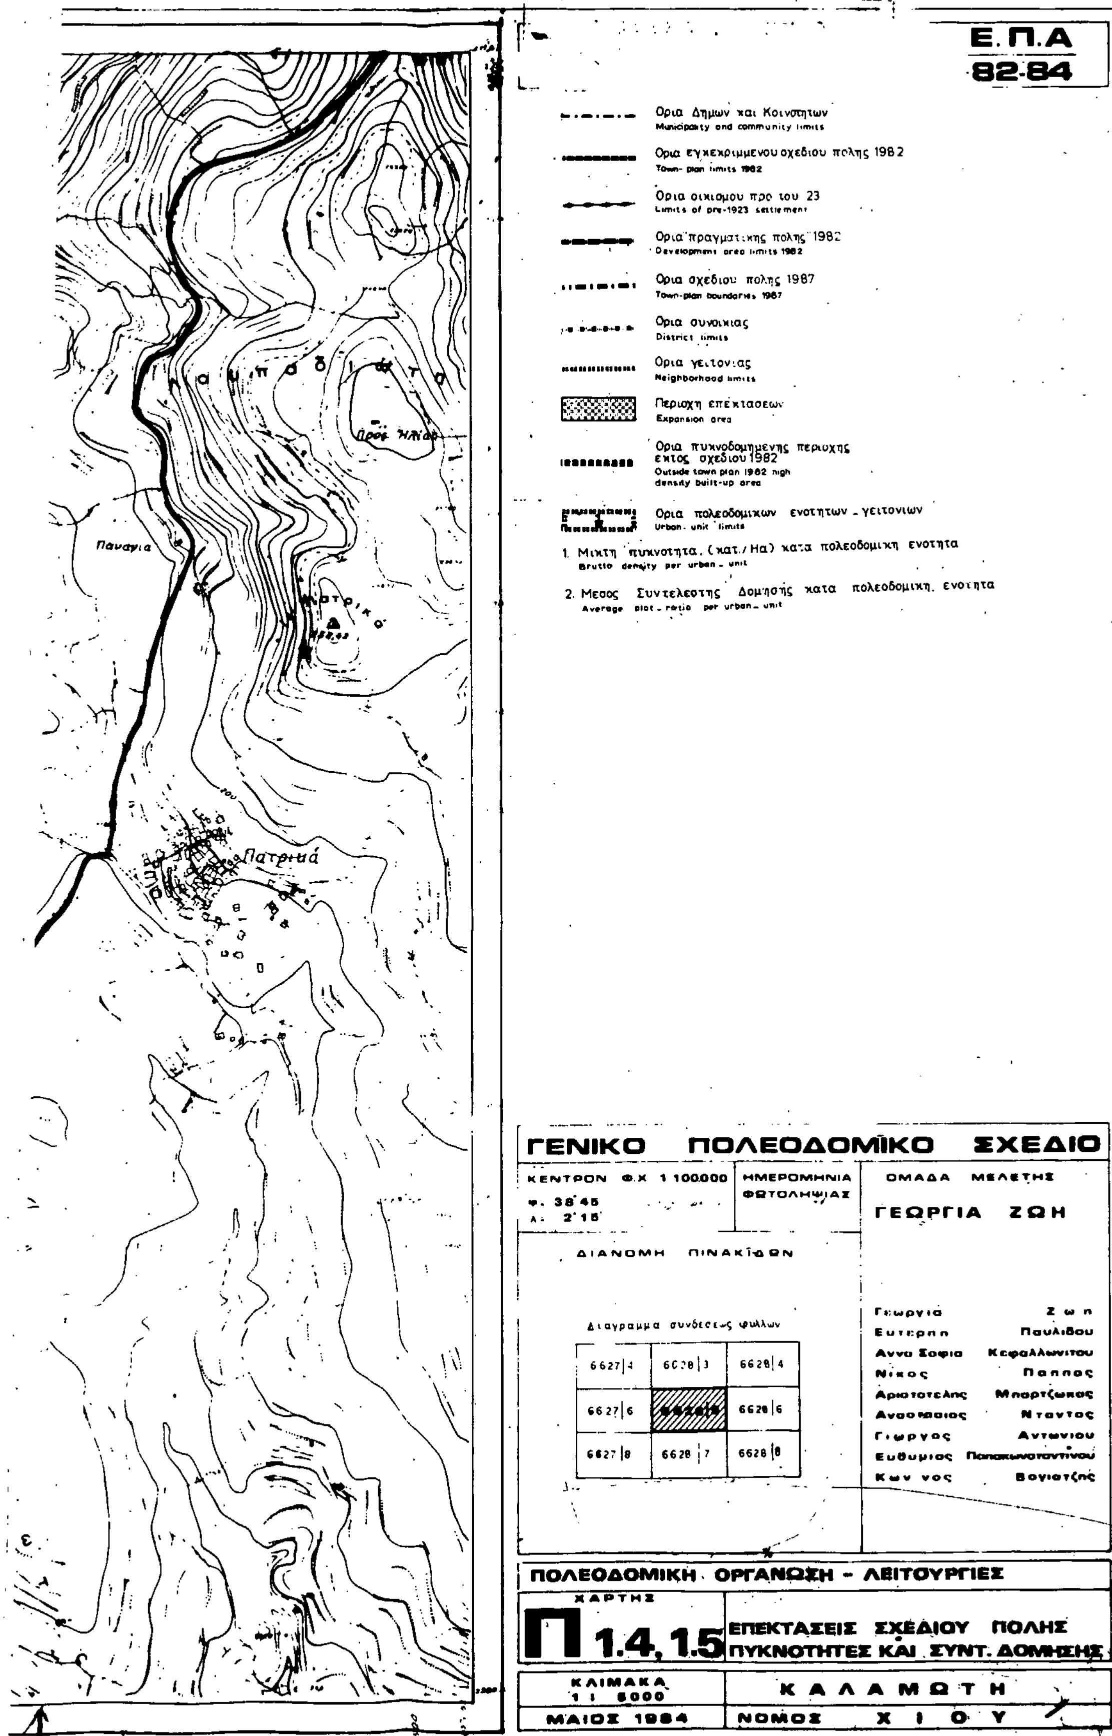
ΚΛΙΜΑΚΑ 1 : 5000 — ΚΑΛΑΜΩΤΗ

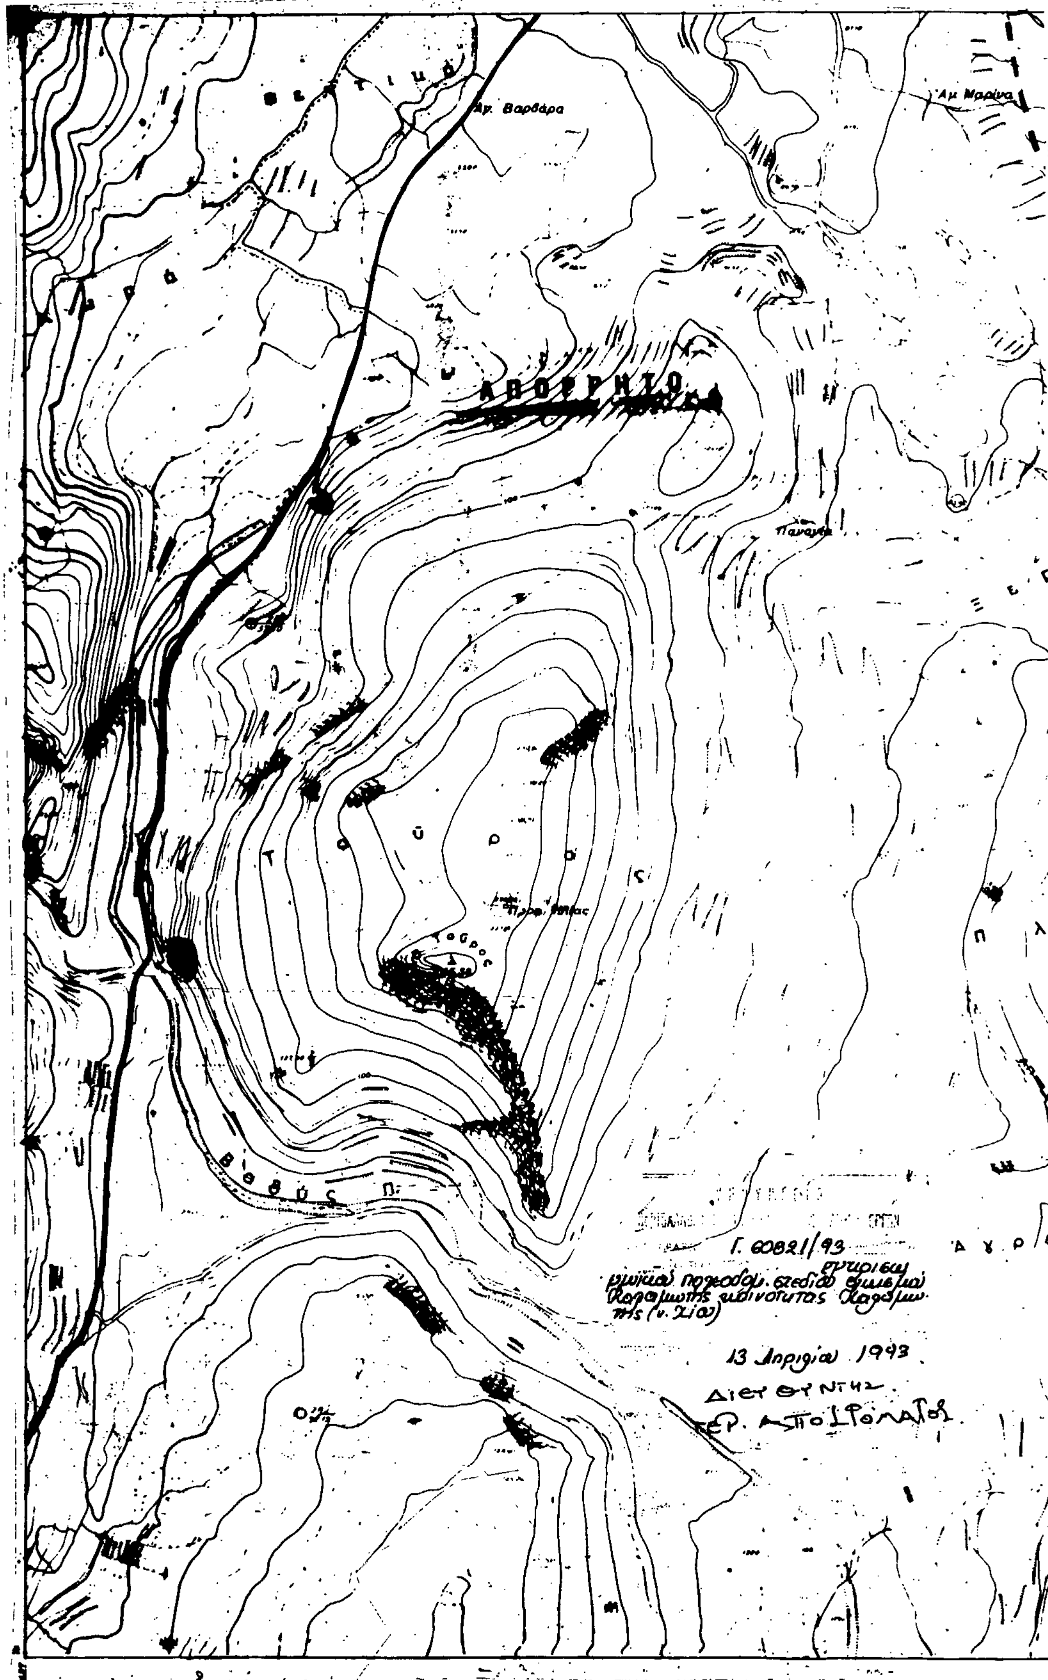
ΜΑΙΟΣ 1984 — ΝΟΜΟΣ ΧΙΟΥ

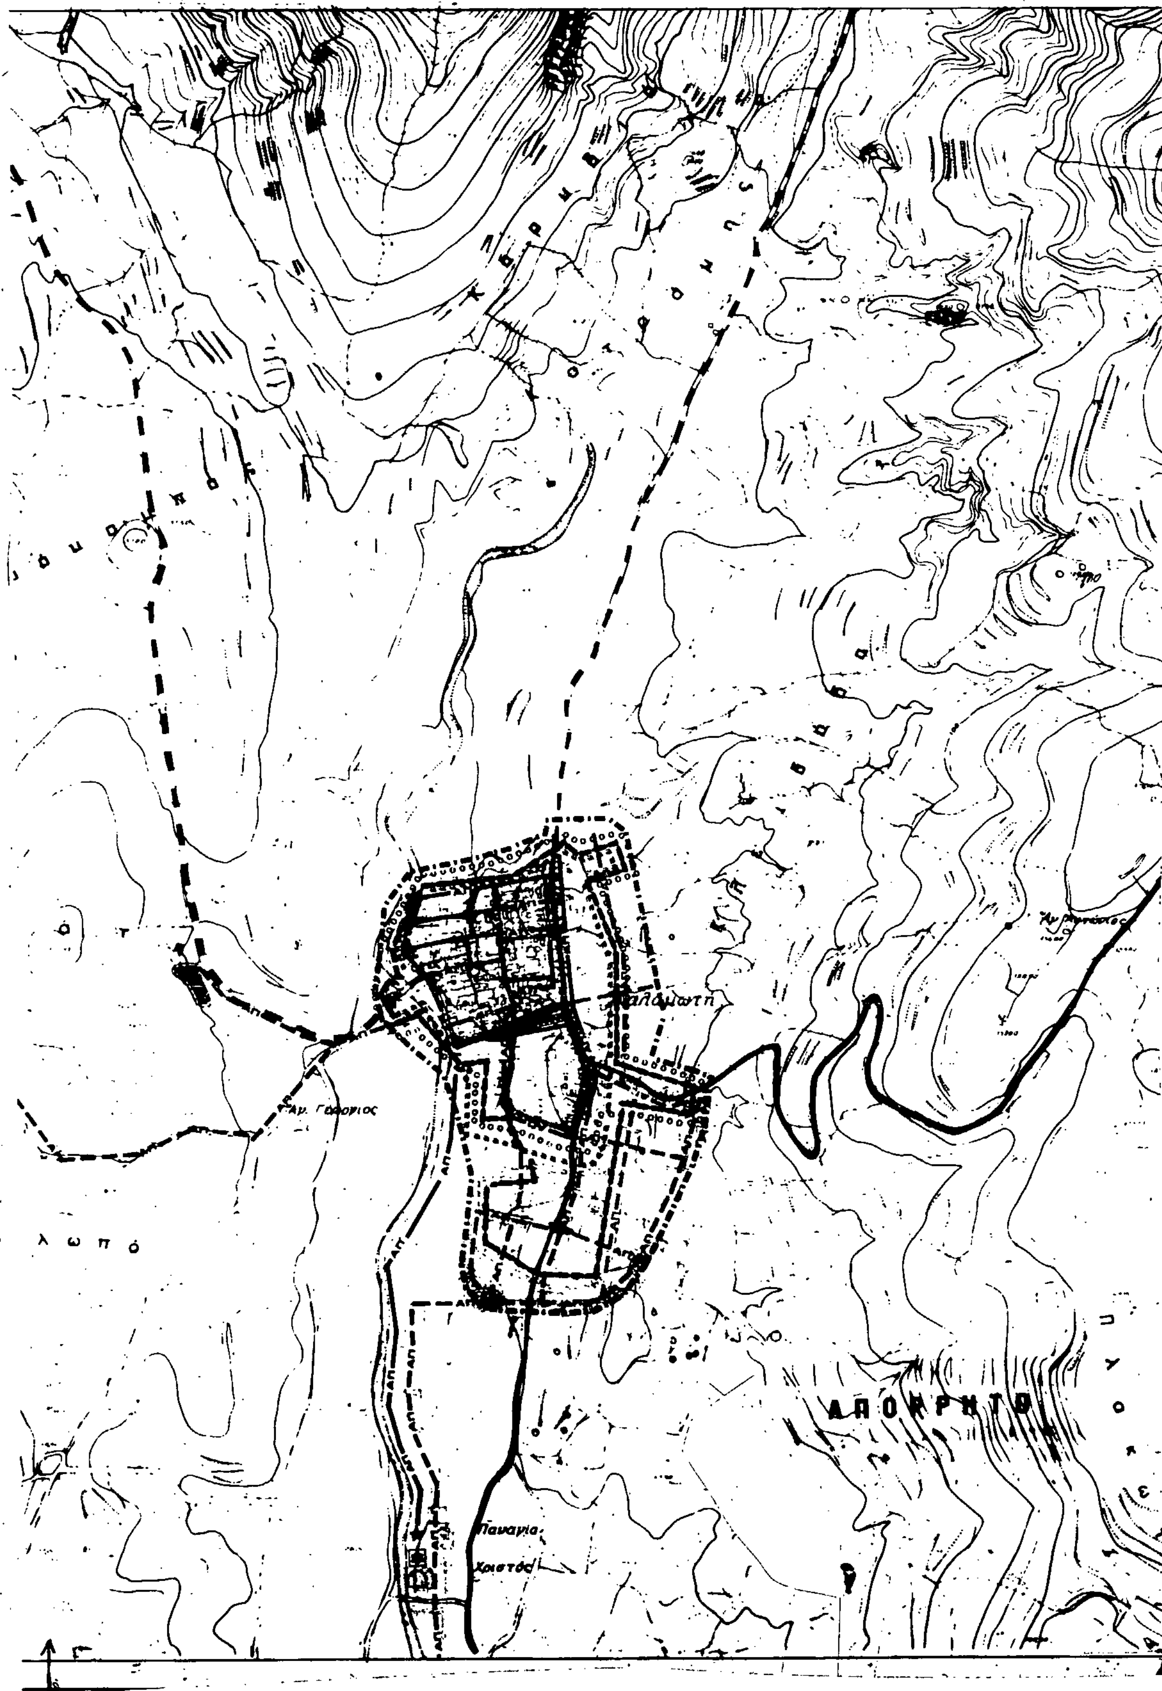

Αγ Βαρβάρα
Αγ Μαρίνα
ΑΠΟΡΡΗΤΟ
Τ ο ύ ρ λ α ς
Βαθύς Π.
13 Απριλίου 1993
ΔΙΕΥΘΥΝΤΗΣ
ΓΕΡ. ΑΠΟΣΤΟΛΑΤΟΣ



100
0,70
μωτη
Αγ. Γεώργιος
ΑΠΟΡΡΗΤΟ
Παναγία
Χριστός


Ε.Π.Α
82-84
Ορια Δημων και Κοινοτητων
Municipality and community limits
Ορια εγκεκριμμενου σχεδιου πολης 1982
Town-plan limits 1982
Ορια οικισμου προ του 23
Limits of pre-1923 settlement
Ορια "πραγματικης πολης" 1982
Development area limits 1982
Ορια σχεδιου πολης 1987
Town-plan boundaries 1987
Ορια συνοικιας
District limits
Ορια γειτονιας
Neighborhood limits
Περιοχη επεκτασεων
Expansion area
Ορια πυκνοδομημενης περιοχης εκτος σχεδιου 1982
Outside town plan 1982 high density built-up area
Ορια πολεοδομικων ενοτητων - γειτονιων
Urban-unit limits
1. Μικτη πυκνοτητα. (κατ./Ηα) κατα πολεοδομικη ενοτητα
Brutto density per urban-unit
2. Μεσος Συντελεστης Δομησης κατα πολεοδομικη ενοτητα
Average plot-ratio per urban-unit
Παναγια
Προφ. Ηλίας
Πατρικά
ΓΕΝΙΚΟ ΠΟΛΕΟΔΟΜΙΚΟ ΣΧΕΔΙΟ
ΚΕΝΤΡΟΝ Φ.Χ 1 100.000
φ. 38°45
λ. 2°15
ΗΜΕΡΟΜΗΝΙΑ ΦΩΤΟΛΗΨΙΑΣ
ΟΜΑΔΑ ΜΕΛΕΤΗΣ
ΓΕΩΡΓΙΑ ΖΩΗ
ΔΙΑΝΟΜΗ ΠΙΝΑΚΙΔΩΝ
Διαγραμμα συνδεσεως φυλλων
6627|4
6628|4
6627|6
6628|6
6627|8
6628|7
6628|8
Γεωργια Ζωη
Ευτερπη Παυλιδου
Αννα Σοφια Κεφαλλωνιτου
Νικος Παππας
Αριστοτελης Μπαρτζωκας
Αναστασιος Ντοντος
Γιωργος Αντωνιου
Ευθυμιος Παπακωνσταντινου
Κων νος Βογιατζης
ΠΟΛΕΟΔΟΜΙΚΗ ΟΡΓΑΝΩΣΗ - ΛΕΙΤΟΥΡΓΙΕΣ
ΧΑΡΤΗΣ
Π 1.4, 1.5
ΕΠΕΚΤΑΣΕΙΣ ΣΧΕΔΙΟΥ ΠΟΛΗΣ
ΠΥΚΝΟΤΗΤΕΣ ΚΑΙ ΣΥΝΤ. ΔΟΜΗΣΗΣ
ΚΛΙΜΑΚΑ
1:5000
ΚΑΛΑΜΩΤΗ
ΜΑΙΟΣ 1984
ΝΟΜΟΣ ΧΙΟΥ


Αγ. Βαρβάρα
Αγ. Μαρίνα
ΑΠΟΡΡΗΤΟ
Τ ο ύ ρ ο ς
Β α θ ύ ς Π.
Γ. 60821/93
13 Απριλίου 1993
ΔΙΕΥΘΥΝΤΗΣ
ΓΕΡ. ΑΠΟΣΤΟΛΑΤΟΣ


Αγ. Γεώργιος
λ ω π ό
ΑΠΟΚΡΗΤΟ
Παναγία
Χριστός

Παναγιά

Πατρικά

Προφ. Ηλίας

Ε.Π.Α

82-84

Όρια δήμων και κοινοτήτων
Municipality and community limits

Όρια σχεδίου πόλης 1987
Town-plan boundaries 1987

Όρια εγκεκριμένου σχεδίου
Town plan limits

Όρια οικισμού προ του '23
Limits of pre 1923 settlement

Όρια "πραγματικής πόλης"
Development area limits

Main rain water pipe system

End of storm sewer outfall

Διευθέτηση ρεμάτων με ανάχωμα
Stream with levels

Διευθέτηση ρεμάτων με ανοικτή διατομή
Stream with lined bed

... κλειστή διατομή

Περιοχή με παροδικές κατακλύσεις
Area of intermitted flooding

Pumping station

Area served by a particular pumping station

Περιοχη εξυπηρετησης με δικτυα ακαθαρτων
Area served by sanitary sewers

Βασικοι αγωγοι ακαθαρτων
Skeleton sanitary sewers

Σημειο εκβολης ακαθαρτων
End of sanitary sewer outfall

Αντλιοστασιο
Pumping station

Βασικος αγωγος παντορροικου δικτυου
Basic sewers of combined system

Εγκαταστασεις επεξεργασιας λυματων
Sewage treatment plant

ΓΕΝΙΚΟ ΠΟΛΕΟΔΟΜΙΚΟ ΣΧΕΔΙΟ

ΚΕΝΤΡΟΝ ΦΧ 1 100000
φ. 38°45
λ. 2°16

ΗΜΕΡΟΜΗΝΙΑ ΦΩΤΟΛΗΨΙΑΣ

ΟΜΑΔΑ ΜΕΛΕΤΗΣ

ΓΕΩΡΓΙΑ ΖΩΗ

ΔΙΑΝΟΜΗ ΠΙΝΑΚΙΔΩΝ

6626/5

Γεωργία	Ζωή
Ευτέρπη	Πουλίδου
Άννα Σοφία	Κεφαλλωνίτου
Νίκος	Παππάς
Αριστοτέλης	Μπαρτζώκας
Αναστάσιος	Ντάντος
Γιώργος	Αντωνίου
Ευθύμιος	[illegible]
Κων/νος	Βογιατζής

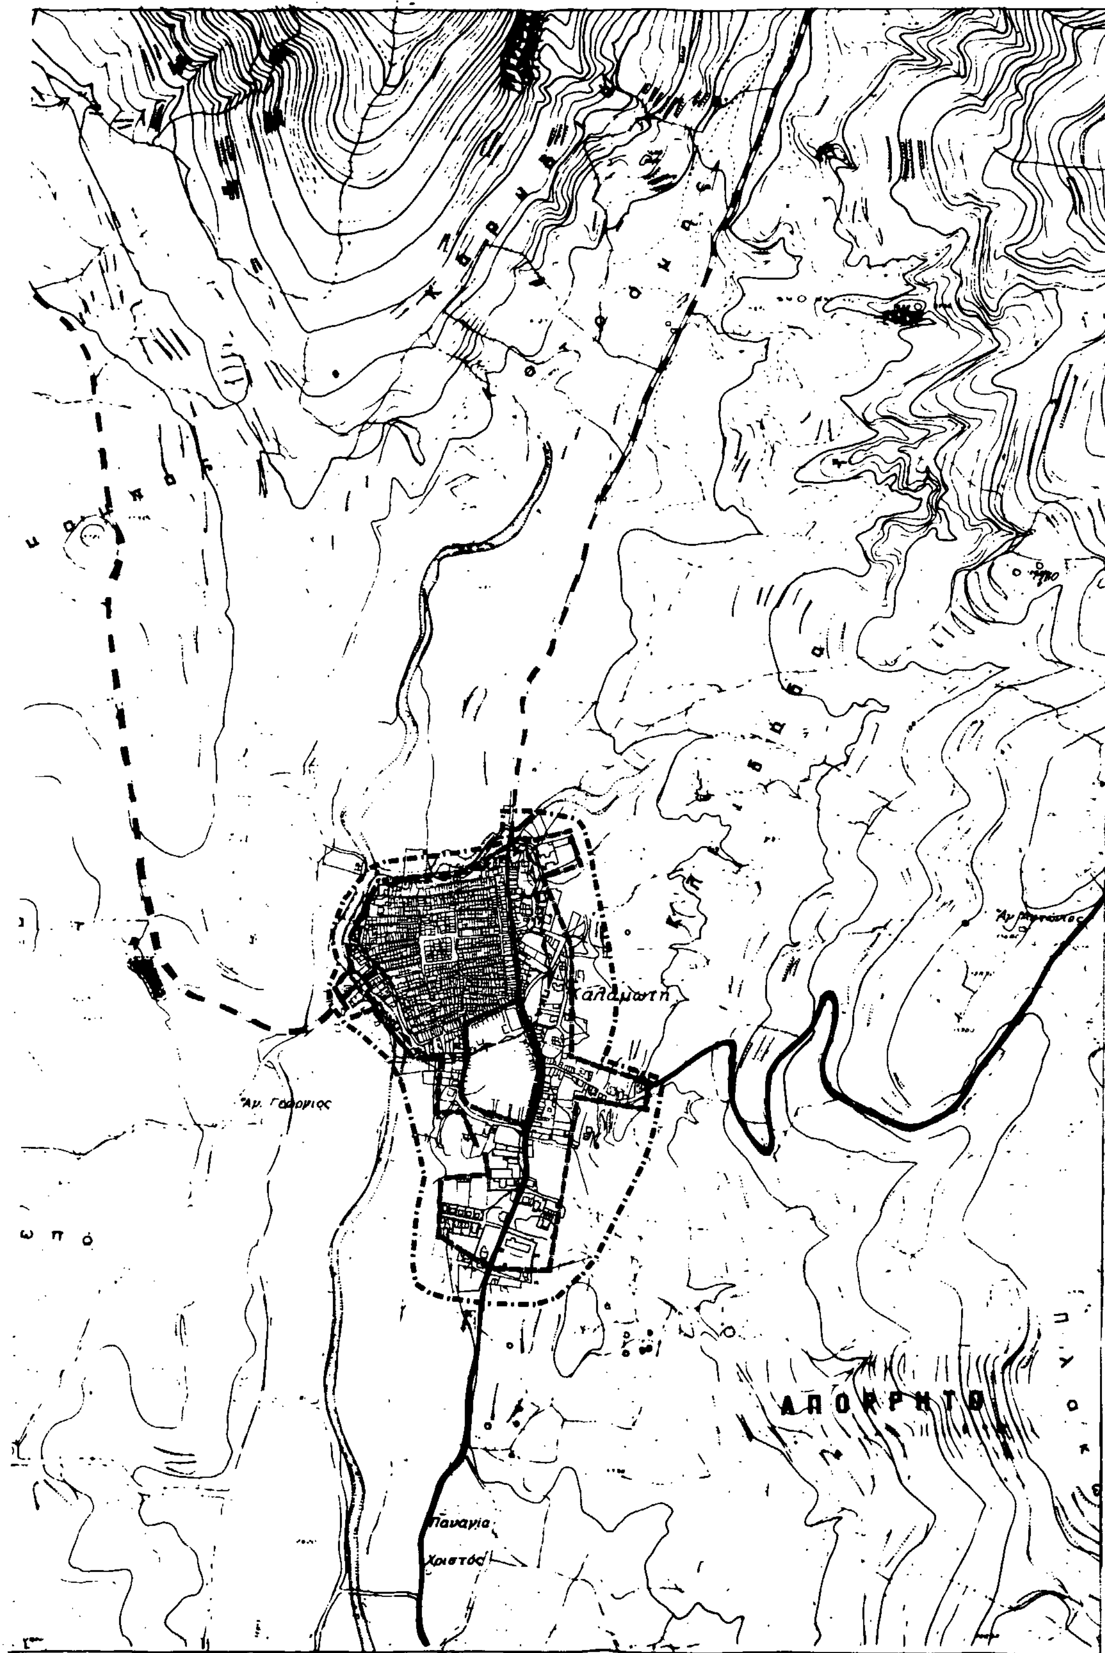
ΤΕΧΝΙΚΗ ΥΠΟΔΟΜΗ

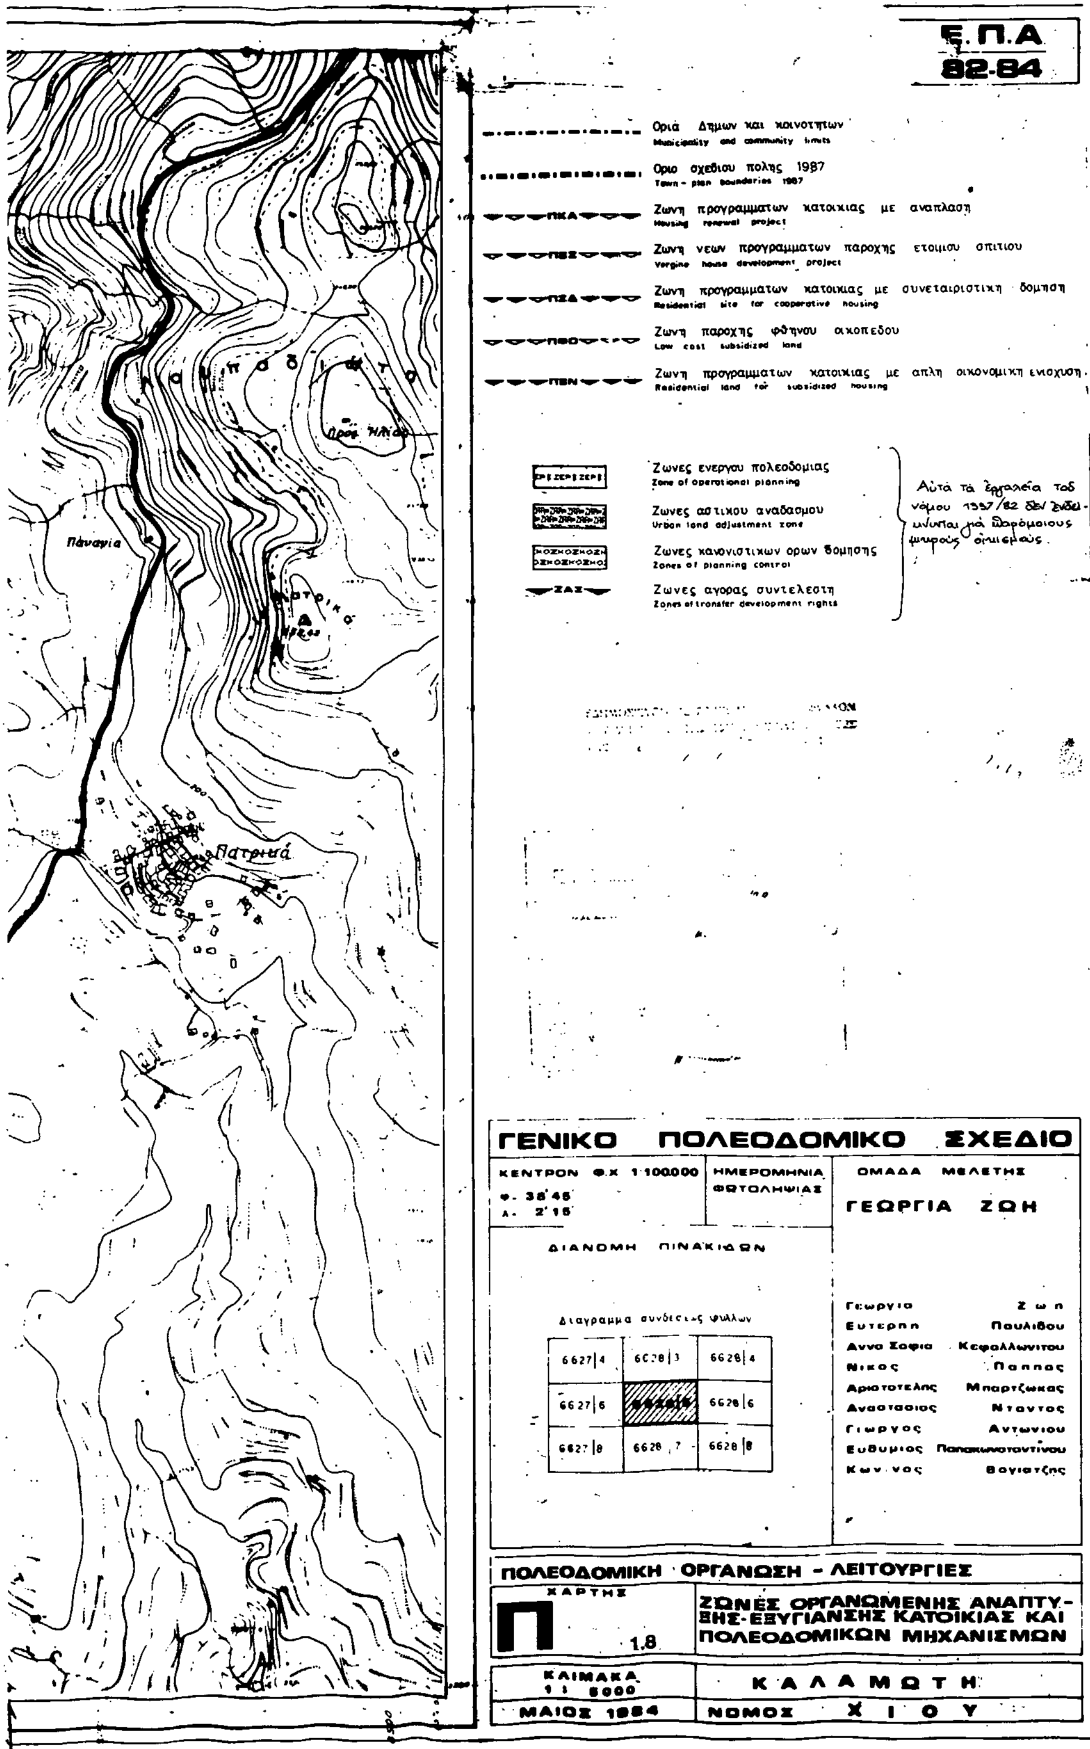
ΧΑΡΤΗΣ Π - 2.3.2-2.4.2	ΑΠΟΧΕΤΕΥΣΗ ΟΜΒΡΙΩΝ-[illegible] ΑΠΟΧΕΤΕΥΣΗ ΑΚΑΘΑΡΤΩΝ
ΚΛΙΜΑΚΑ 1:5000	ΚΑΛΑΜΩΤΗ
ΜΑΙΟΣ 1984	ΝΟΜΟΣ ΧΙΟΥ

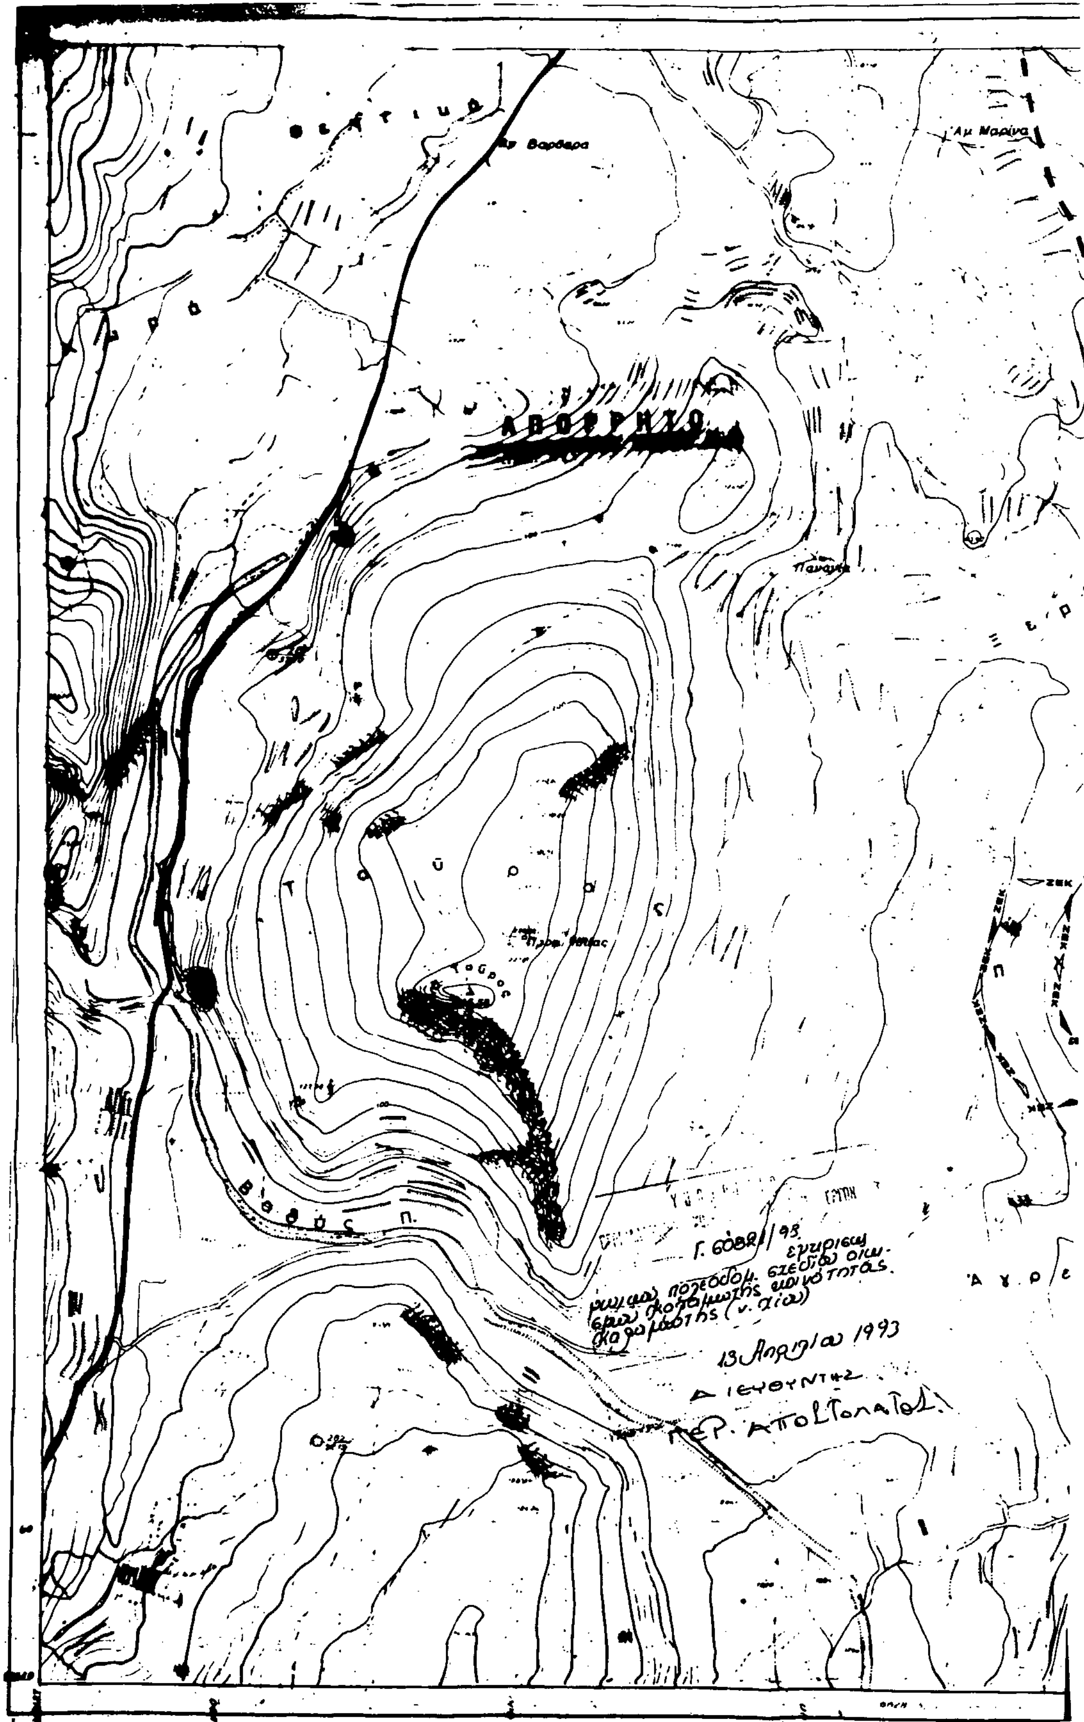
Γ. 60821/93

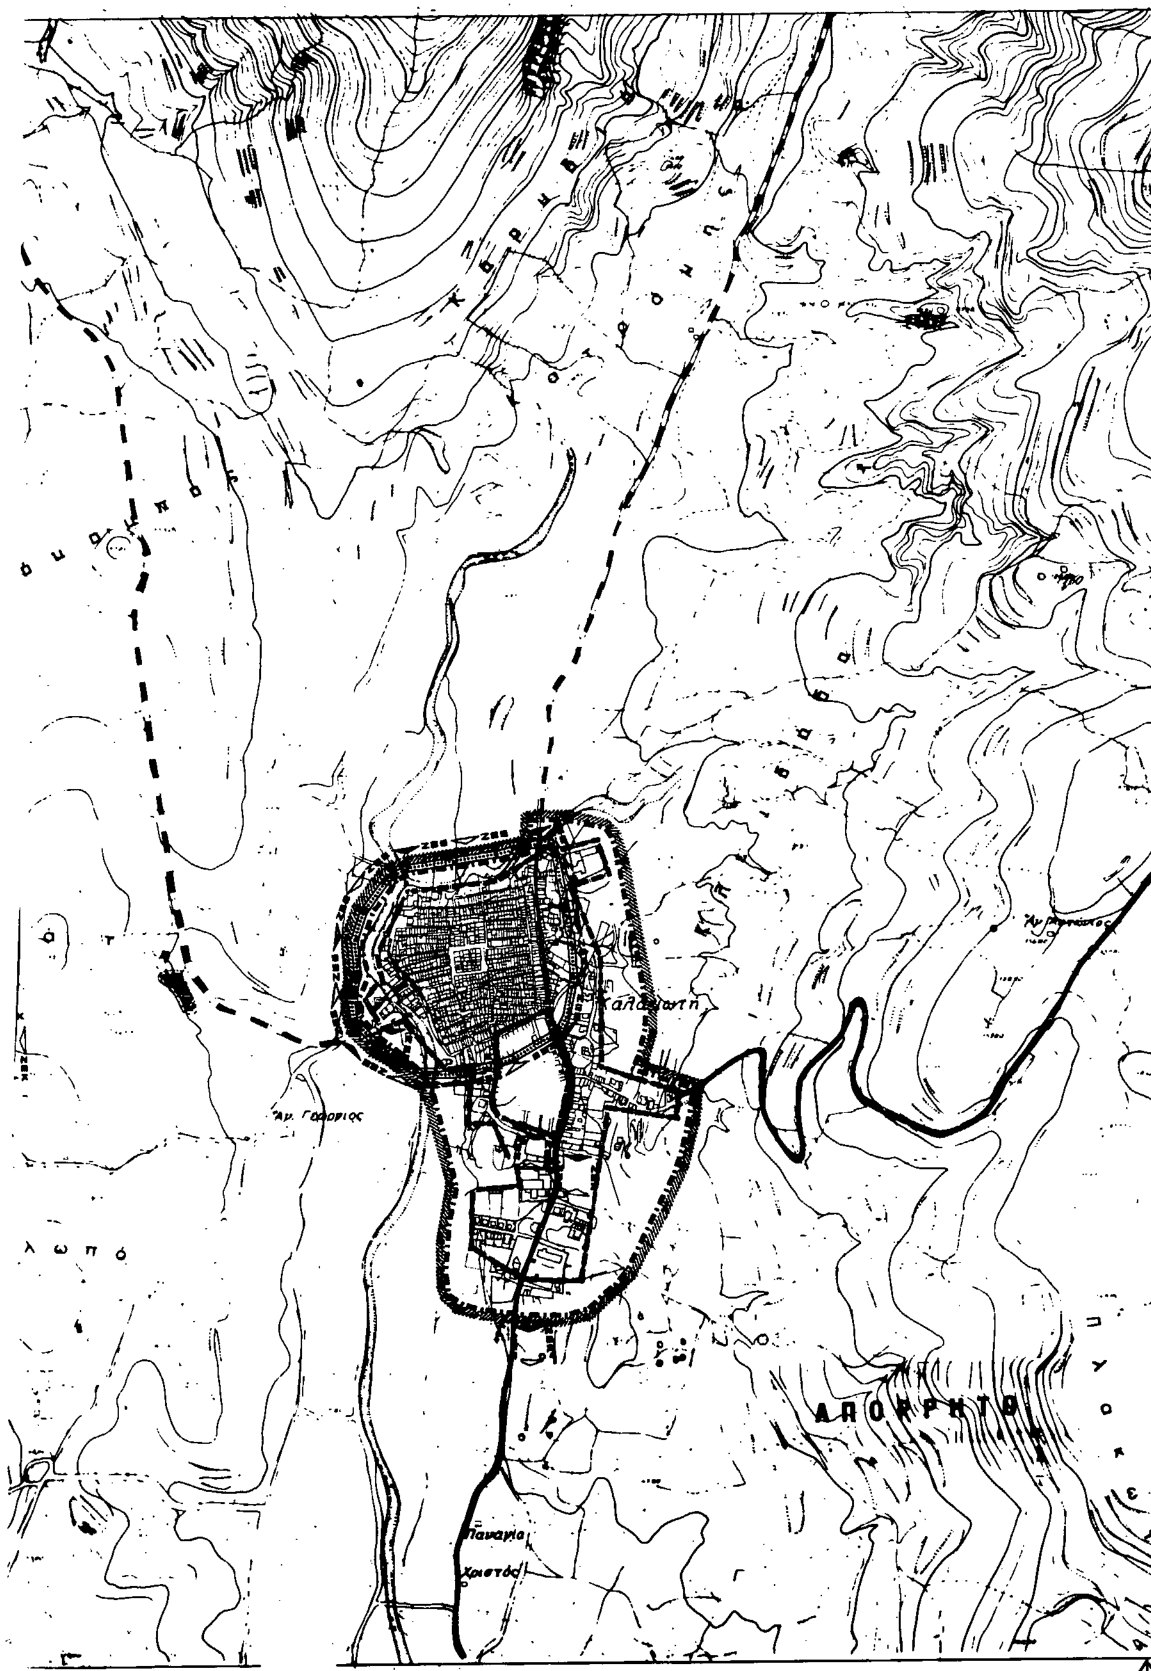
ΔΙΕΥΘΥΝΤΗΣ

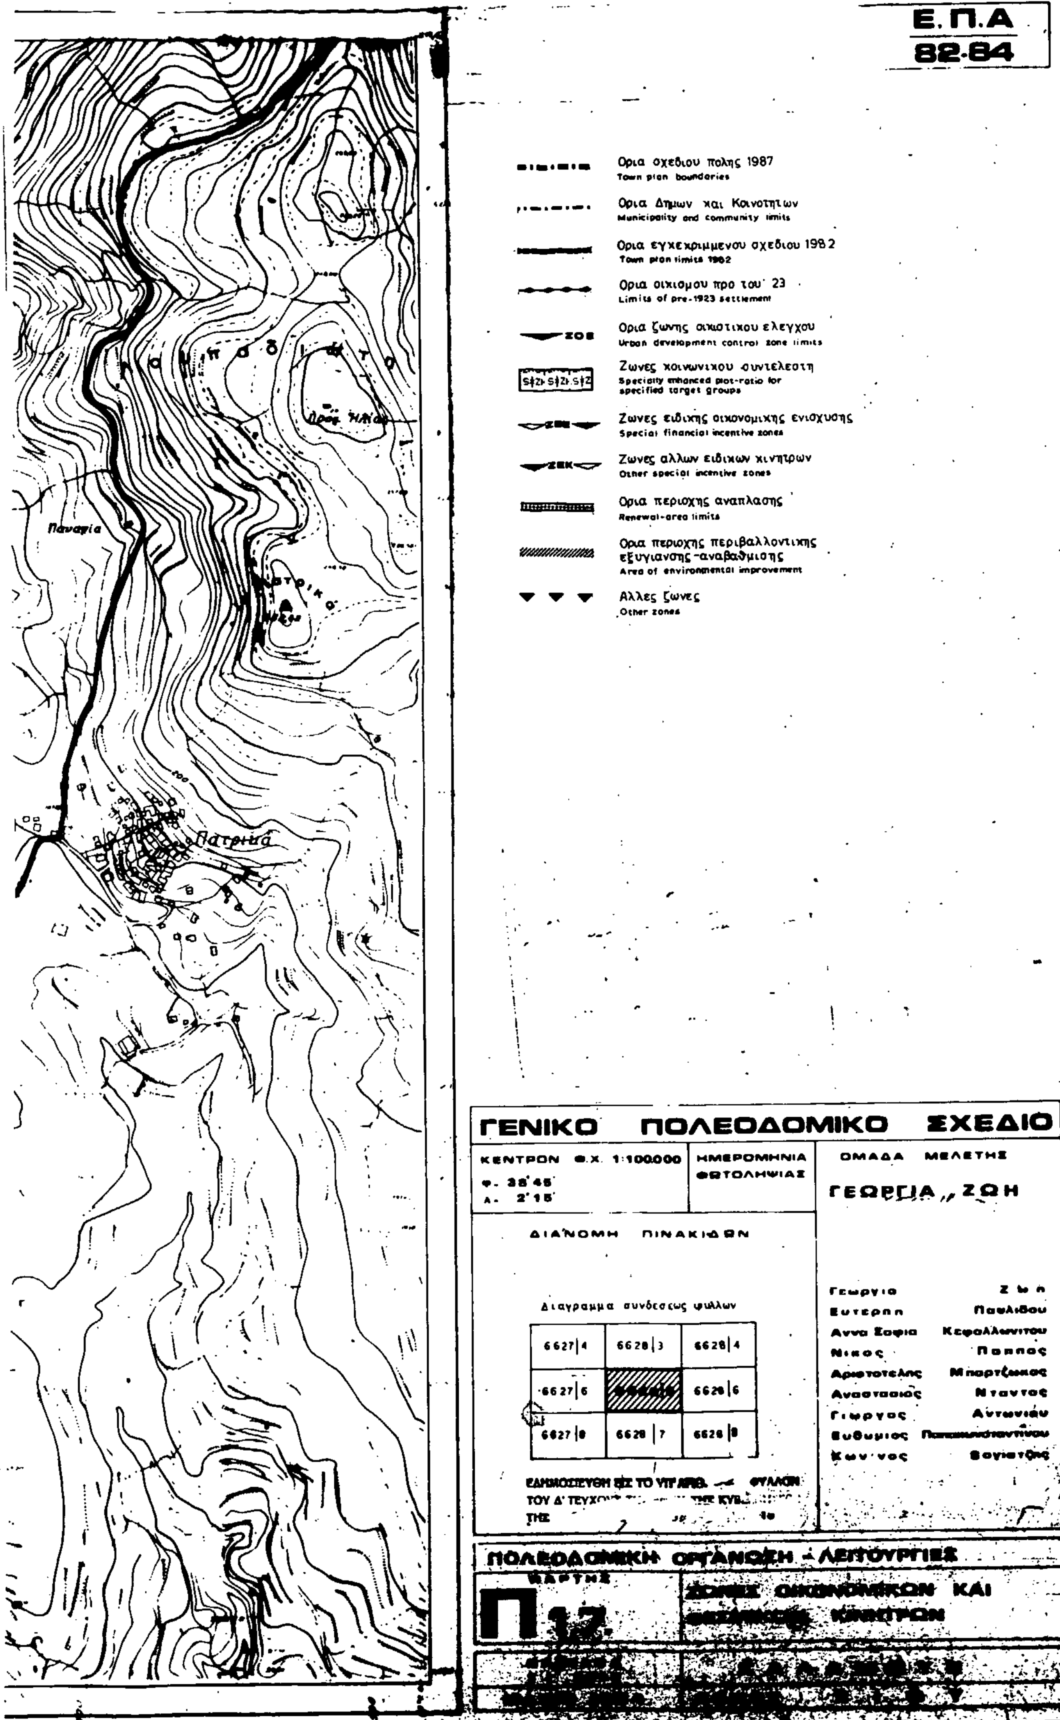
ΓΕΡ. ΑΠΟΣΤΟΛΑΤΟΣ


Καλαμώτη
Αγ. Γεώργιος
ΑΠΟΡΡΗΤΟ
Παναγία
Χριστός


Ε.Π.Α
82-84
Ορια Δημων και κοινοτητων
Municipality and community limits
Οριο σχεδιου πολης 1987
Town - plan bounderies 1987
ΠΚΑ
Ζωνη προγραμματων κατοικιας με αναπλαση
Housing renewal project
ΠΕΣ
Ζωνη νεων προγραμματων παροχης ετοιμου σπιτιου
Vergine house development project
ΠΣΑ
Ζωνη προγραμματων κατοικιας με συνεταιριστικη δομηση
Residential site for cooperative housing
ΠΦΟ
Ζωνη παροχης φθηνου οικοπεδου
Low cost subsidized land
ΠΕΝ
Ζωνη προγραμματων κατοικιας με απλη οικονομικη ενισχυση.
Residential land for subsidized housing
Ζωνες ενεργου πολεοδομιας
Zone of operational planning
Ζωνες αστικου αναδασμου
Urban land adjustment zone
Ζωνες κανονιστικων ορων δομησης
Zones of planning control
ΖΑΣ
Ζωνες αγορας συντελεστη
Zones of transfer development rights
Αυτά τα εργαλεία του νόμου 1337/82 δεν ενδείκνυνται για παρόμοιους μικρούς οικισμούς.
Πατρικά
Πάναγια
Προφ. Ηλίας
ΓΕΝΙΚΟ ΠΟΛΕΟΔΟΜΙΚΟ ΣΧΕΔΙΟ
ΚΕΝΤΡΟΝ Φ.Χ 1:100.000
φ. 38°45'
λ. 2°15'
ΗΜΕΡΟΜΗΝΙΑ ΦΩΤΟΛΗΨΙΑΣ
ΟΜΑΔΑ ΜΕΛΕΤΗΣ
ΓΕΩΡΓΙΑ ΖΩΗ
ΔΙΑΝΟΜΗ ΠΙΝΑΚΙΔΩΝ
Διαγραμμα συνδεσεως φυλλων
6627|4 6628|3 6628|4
6627|6 6628|6
6627|8 6628|7 6628|8
Γεωργια Ζωη
Ευτερπη Πουλιδου
Αννα Σοφια Κεφαλλωνιτου
Νικος Παππας
Αριστοτελης Μπαρτζωκας
Αναστασιος Ντοντος
Γιωργος Αντωνιου
Ευθυμιος Παπακωνσταντινου
Κων/νος Βογιατζης
ΠΟΛΕΟΔΟΜΙΚΗ ΟΡΓΑΝΩΣΗ - ΛΕΙΤΟΥΡΓΙΕΣ
ΧΑΡΤΗΣ
Π 1.8
ΖΩΝΕΣ ΟΡΓΑΝΩΜΕΝΗΣ ΑΝΑΠΤΥ-ΞΗΣ-ΕΞΥΓΙΑΝΣΗΣ ΚΑΤΟΙΚΙΑΣ ΚΑΙ ΠΟΛΕΟΔΟΜΙΚΩΝ ΜΗΧΑΝΙΣΜΩΝ
ΚΛΙΜΑΚΑ 1:5000
ΚΑΛΑΜΩΤΗ
ΜΑΙΟΣ 1984
ΝΟΜΟΣ ΧΙΟΥ


ΑΠΟΡΡΗΤΟ
13 Απριλίου 1993
ΔΙΕΥΘΥΝΤΗΣ


Καλαμωτή
Παναγία
Χριστός



Ε.Π.Α
82-84
Ορια σχεδιου πολης 1987
Town plan boundaries
Ορια Δημων και Κοινοτητων
Municipality and community limits
Ορια εγκεχριμμενου σχεδιου 1982
Town plan limits 1982
Ορια οικισμου προ του' 23
Limits of pre-1923 settlement
Ορια ζωνης οικιστικου ελεγχου
Urban development control zone limits
ΖΟΕ
Ζωνες κοινωνικου συντελεστη
Specially enhanced plot-ratio for specified target groups
Ζωνες ειδικης οικονομικης ενισχυσης
Special financial incentive zones
Ζωνες αλλων ειδικων κινητρων
Other special incentive zones
ΖΕΚ
Ορια περιοχης αναπλασης
Renewal-area limits
Ορια περιοχης περιβαλλοντικης εξυγιανσης-αναβαθμισης
Area of environmental improvement
Αλλες ζωνες
Other zones
Παναγία
Πατρινά
Προφ. Ηλίας
ΓΕΝΙΚΟ ΠΟΛΕΟΔΟΜΙΚΟ ΣΧΕΔΙΟ
ΚΕΝΤΡΟΝ Φ.Χ. 1:100.000
φ. 38°45'
λ. 2°15'
ΗΜΕΡΟΜΗΝΙΑ ΦΩΤΟΛΗΨΙΑΣ
ΟΜΑΔΑ ΜΕΛΕΤΗΣ
ΓΕΩΡΓΙΑ ΖΩΗ
ΔΙΑΝΟΜΗ ΠΙΝΑΚΙΔΩΝ
Διαγραμμα συνδεσεως φυλλων
6627|4 6628|3 6628|4
6627|6 6628|6
6627|8 6628|7 6628|8
Γεωργια Ζωη
Ευτερπη Παυλιδου
Αννα Σοφια Κεφαλληνιτου
Νικος Παππας
Αριστοτελης Μπαρτζωκας
Αναστασιος Νταντος
Γιωργος Αντωνιου
Ευθυμιος
Κων/νος Βογιατζης
ΠΟΛΕΟΔΟΜΙΚΗ ΟΡΓΑΝΩΣΗ - ΛΕΙΤΟΥΡΓΙΕΣ
ΧΑΡΤΗΣ
Π 17
ΖΩΝΕΣ ΟΙΚΟΝΟΜΙΚΩΝ ΚΑΙ
ΚΙΝΗΤΡΩΝ

Αμ. Μαρίνα

Ταύρος

Βαθύς Π.

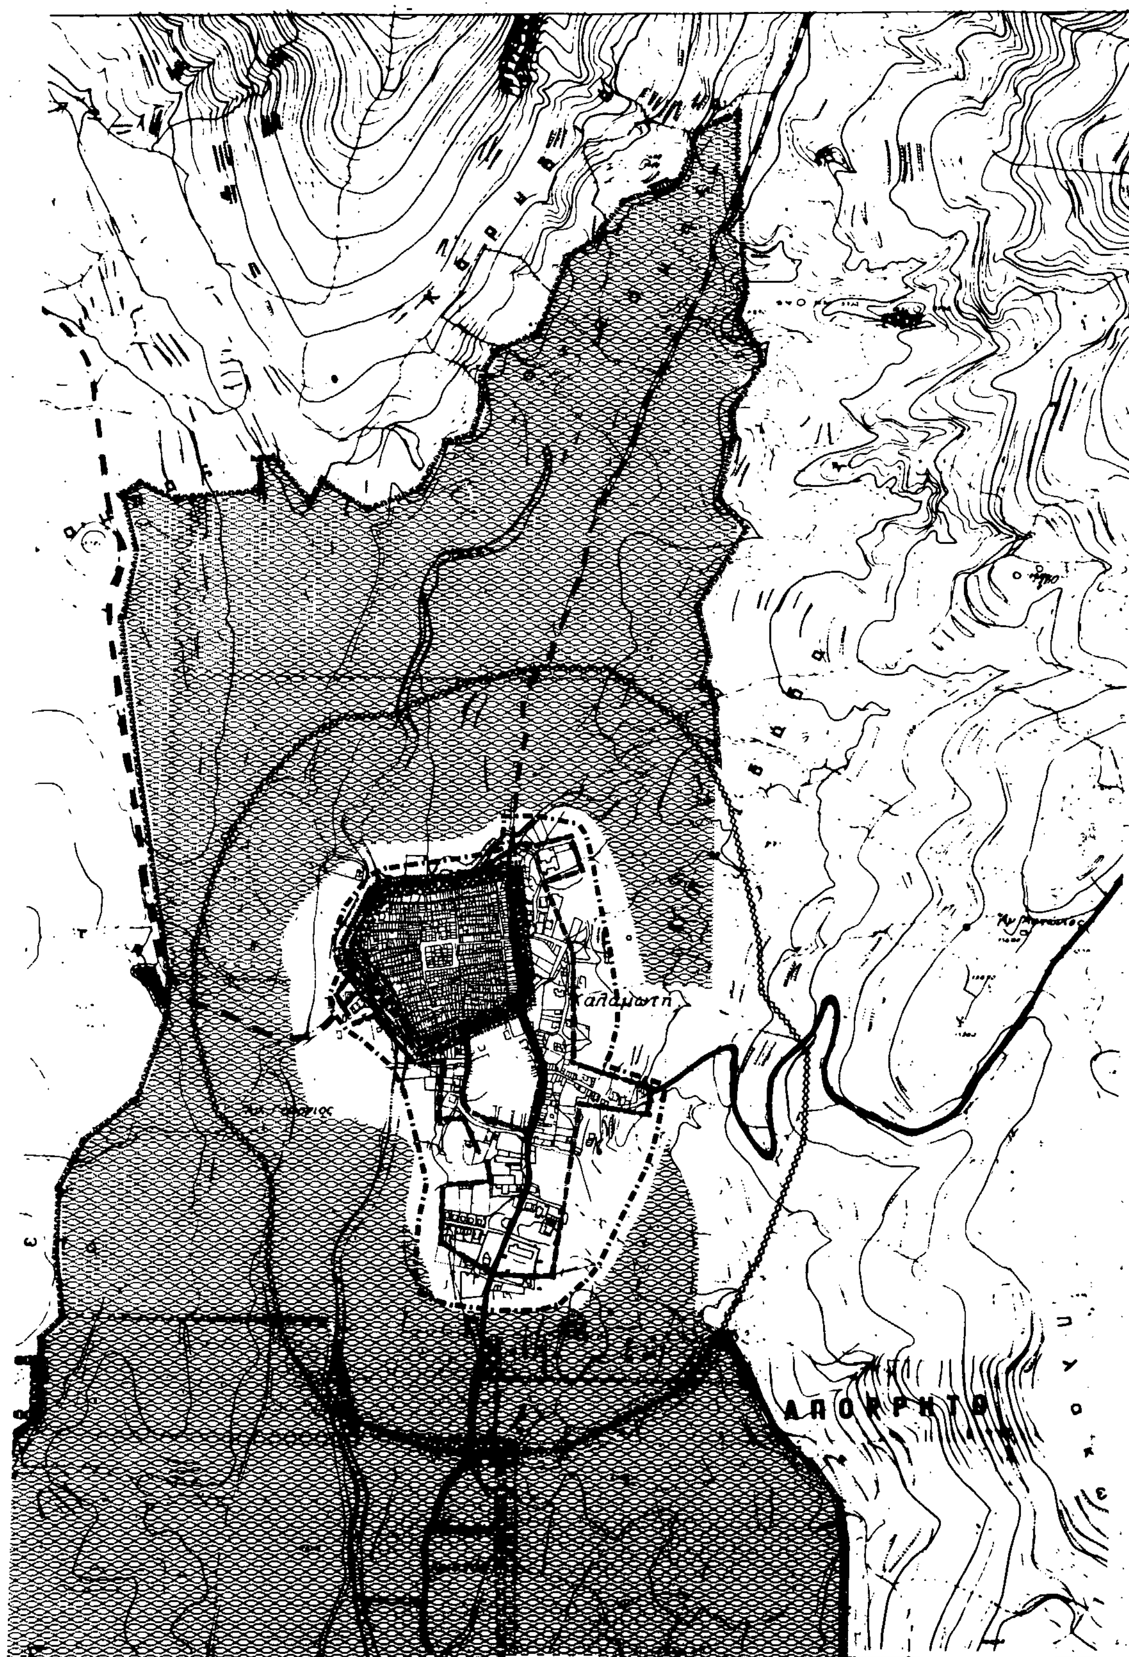
Γ. 60821/93

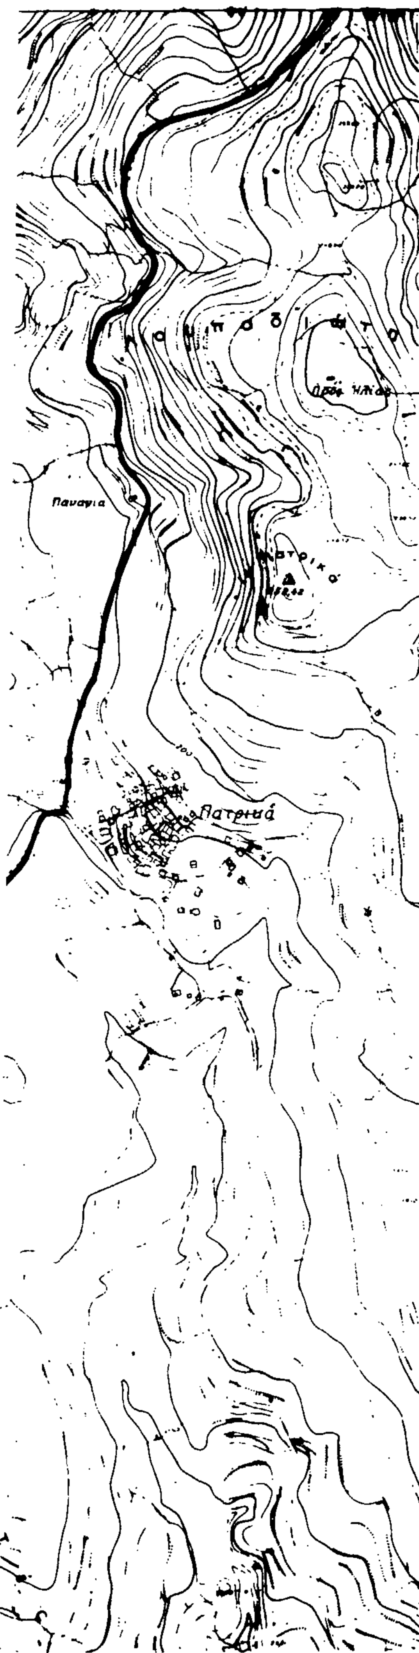
κοινότητας

23 Απριλίου 1993

ΔΙΕΥΘΥΝΤΗΣ

ΓΕΡ. ΑΠΟΣΤΟΛΑΤΟΣ


Καλαμωτή



Ε.Π.Α
82-84

Ορια Δημων και Κοινοτητων
Municipality and community limits

Ορια ΖΟΕ
Urban development control zone limits

Ορια σχεδιου πολης 1987
Town plan boundaries 1987

Ζωνη προστασιας ακτων
Protected costal zone

Ζωνη προστασιας οικοσυστηματων ειδικου ενδιαφεροντος:
Protected ecosystems of special interest

Χερσαια
Terrestrial

Υδατινα
Aquatic

Ζωνη προστασιας υποβαθμισμενων οικοσυστηματων
Deteriorated ecosystems for protection

Ζωνη προστασιας δασων
Protected woodlandzone

Ζωνη προστασιας γεωργικης γης υψηλης παραγωγικοτητας
Protected agricultural land zone

Ζωνη προστασιας χωρων ιστορικου ενδιαφεροντος
Protected areas with historical interest

Ζωνη προστασιας αρχιτεκτονικων συνολων ιστορικης κ παραδοσιακης κληρονομιας
Zone of architectural heritage

Ζωνη προστασιας ορυκτου πλουτου
Protection zone of mineral resources

Οχλουσες χρησεις προς απομακρυνση
Abnoxious land uses to be removed

Νεες θεσεις μεταφορας οχλουσων χρησεων
New installation sites

Ζωνη που προτεινεται να μπει σε ιδιο νομικο καθεστως
Zone of special land policy

Ζωνη που προτεινεται για ειδικη μελετη
Zone of special study

Ζωνη απαγορευσης κατατμησης
Land division restraint zone

ΓΕΝΙΚΟ ΠΟΛΕΟΔΟΜΙΚΟ ΣΧΕΔΙΟ

ΚΕΝΤΡΟΝ Φ.Χ 1:100000 φ. 38°45' λ. 2°15'	ΗΜΕΡΟΜΗΝΙΑ ΦΩΤΟΛΗΨΙΑΣ	ΟΜΑΔΑ ΜΕΛΕΤΗΣ ΓΕΩΡΓΙΑ ΖΩΗ

ΔΙΑΝΟΜΗ ΠΙΝΑΚΙΔΩΝ

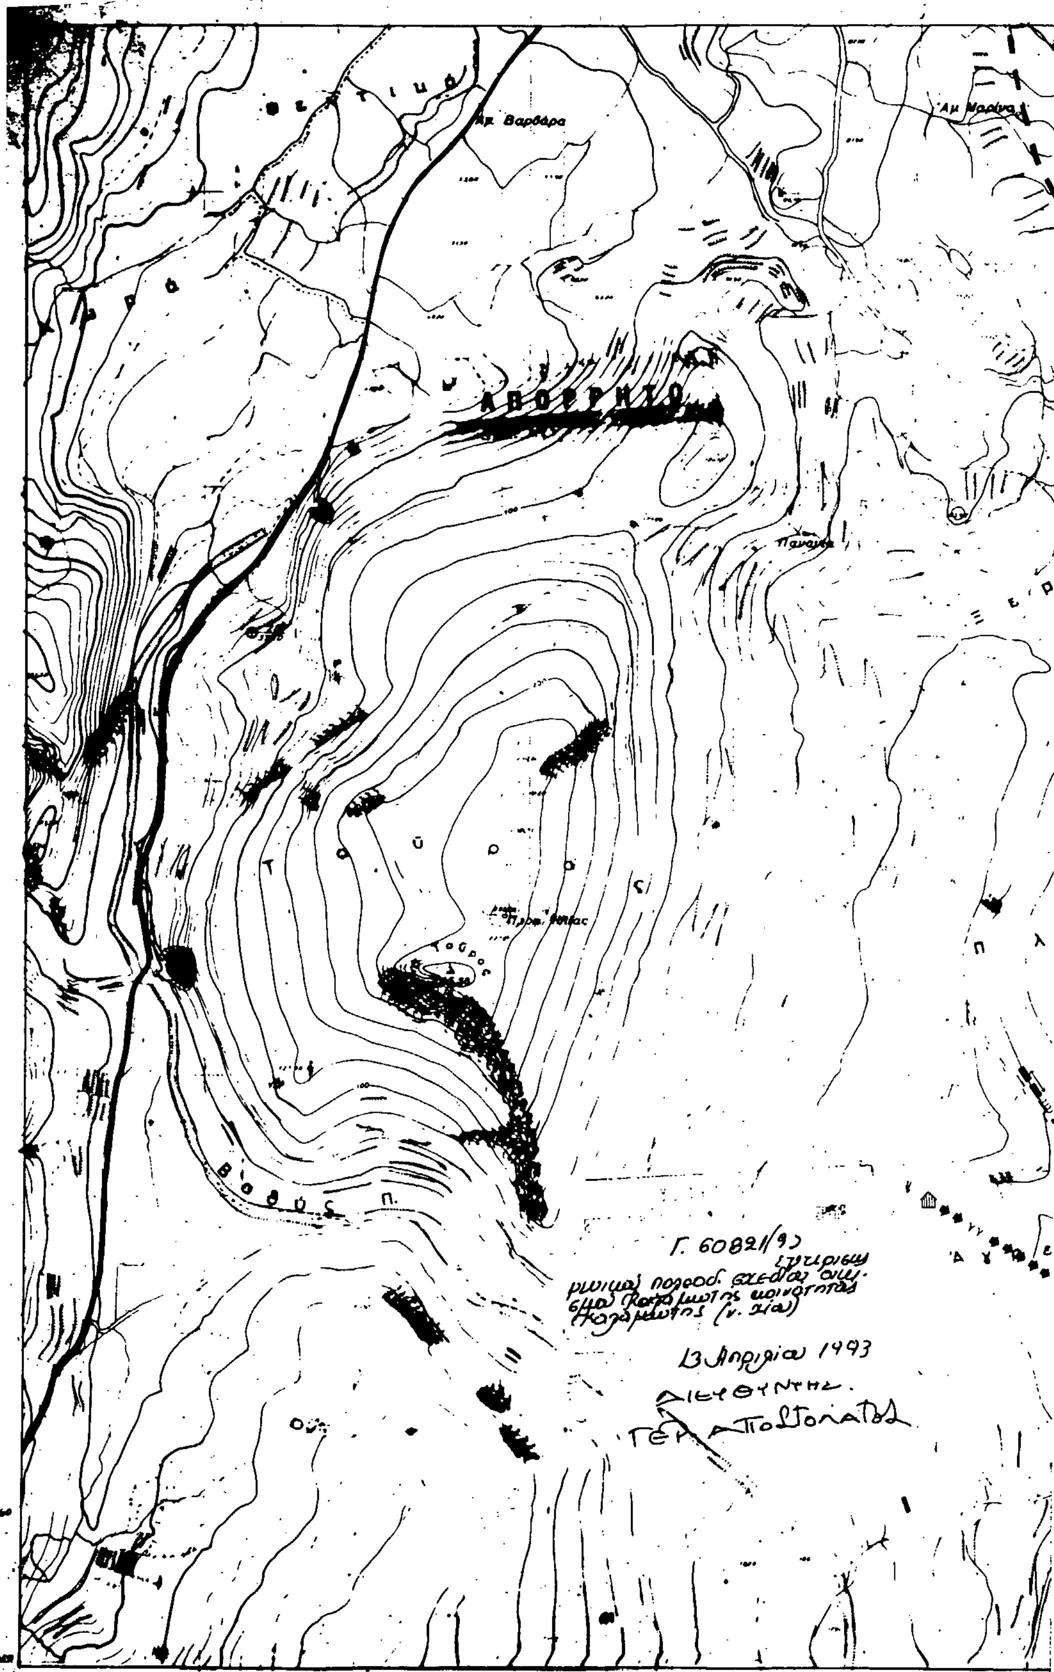
Διαγραμμα συνδεσεως φυλλων

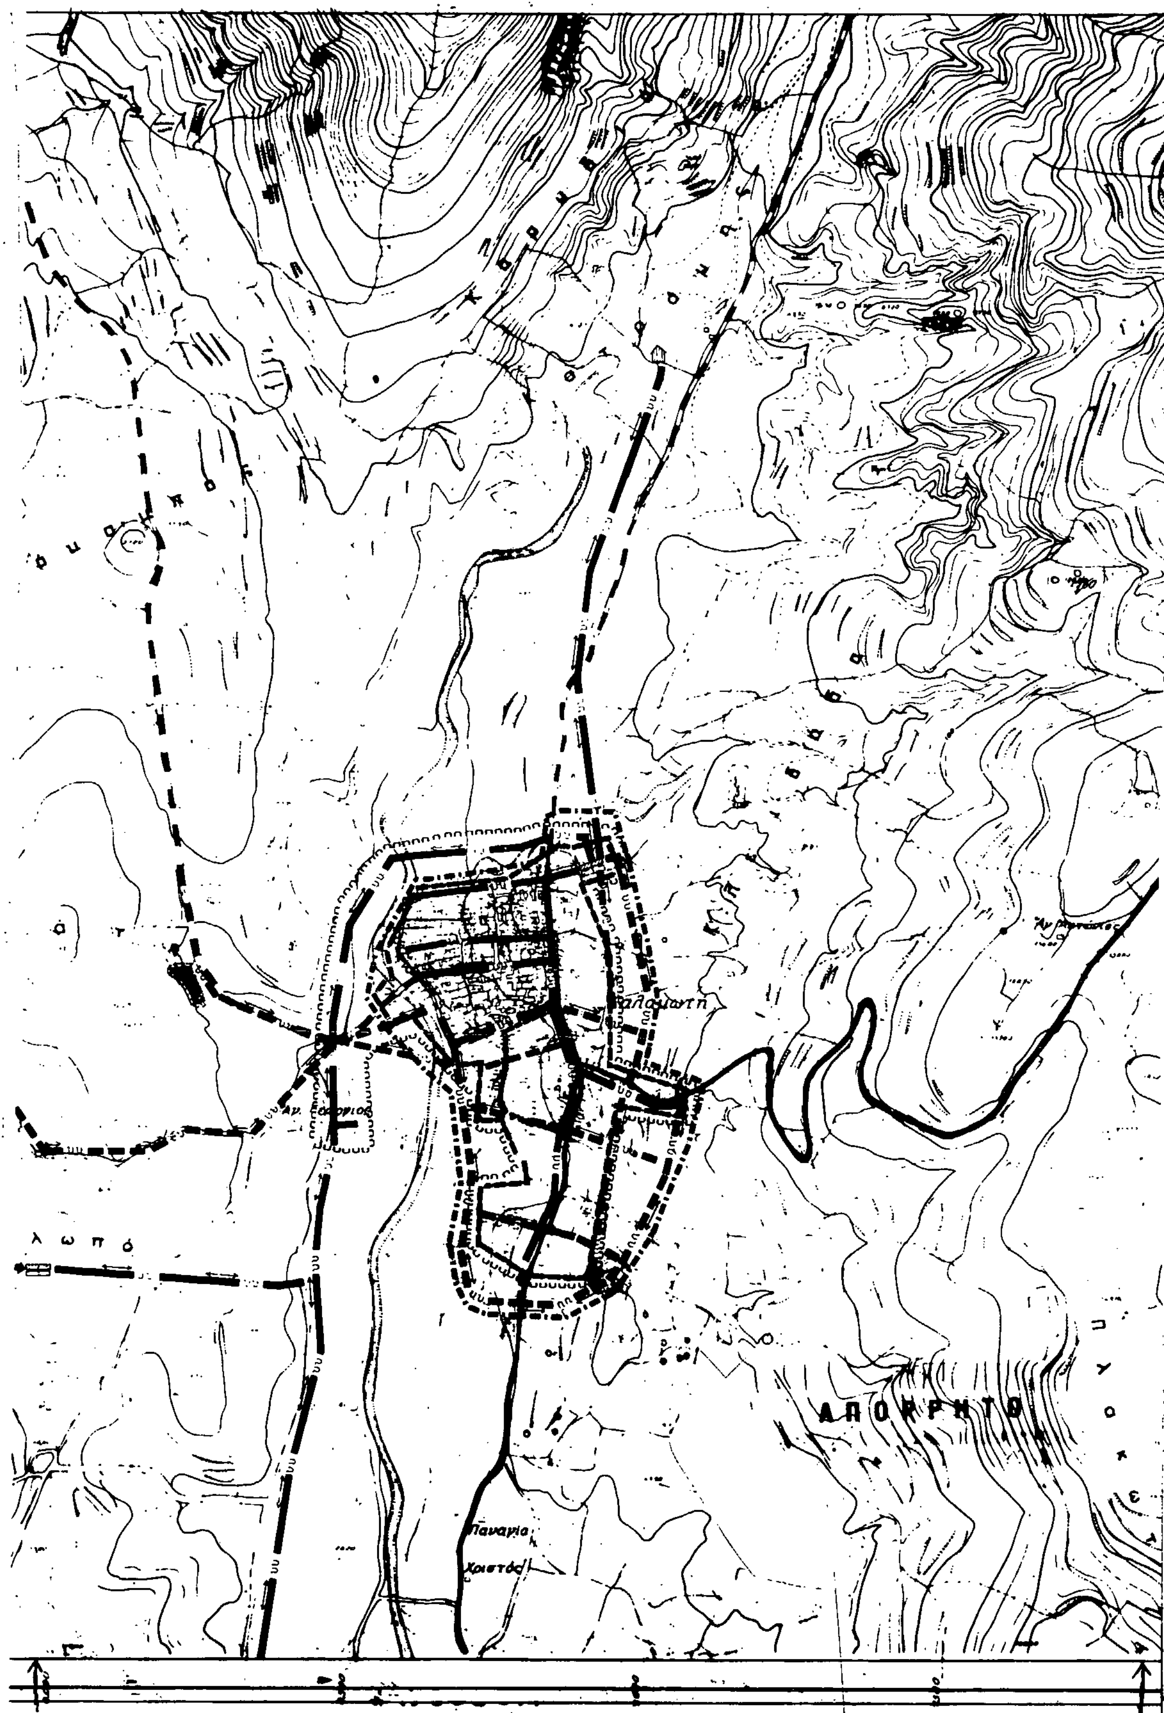
6627|4	6628|3	6628|4
6627|6	[illegible]	6628|6
6627|8	6628|7	6628|8

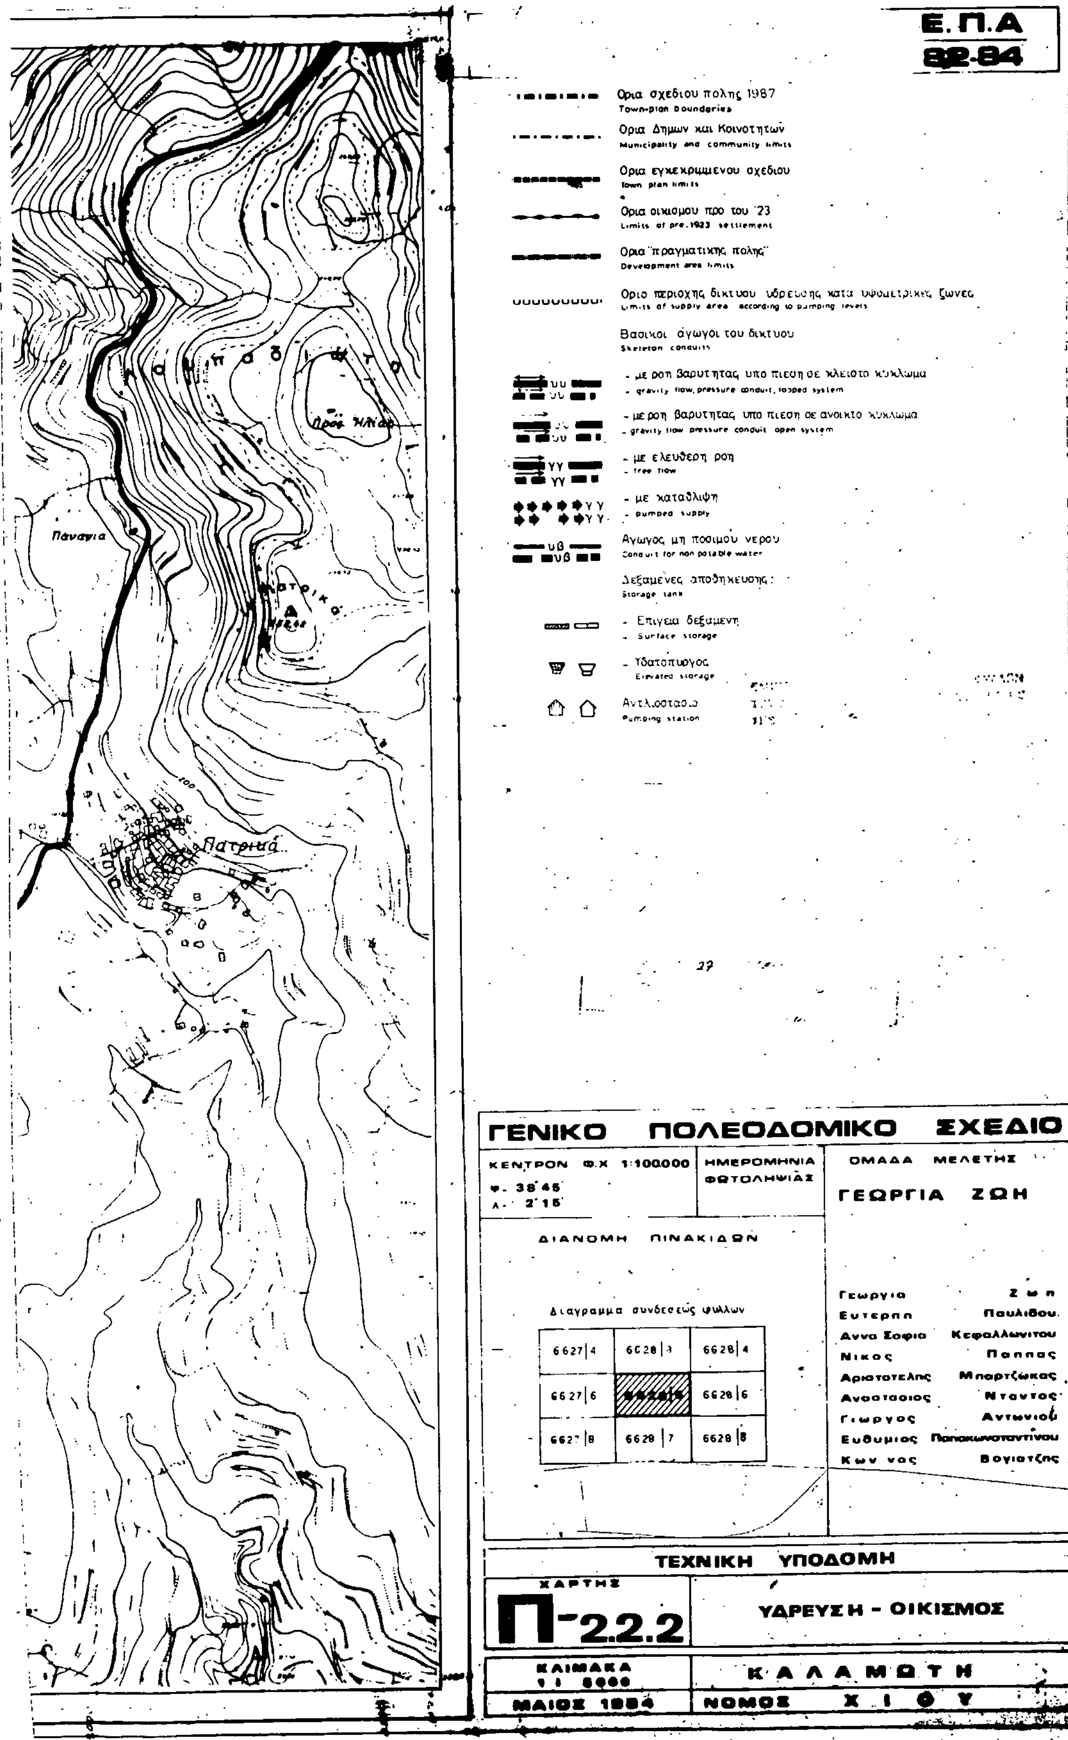
Γεωργια	Ζωη
Ευτερπη	Παυλιδου
Αννα Σοφια	Κεφαλλωνιτου
Νικος	Παππας
Αριστοτελης	Μπαρτζωκας
Αναστασιος	Ντοντος
Γιωργος	Αντωνιου
Ευθυμιος	Παπακωνσταντινου
Κων νος	Βογιατζης

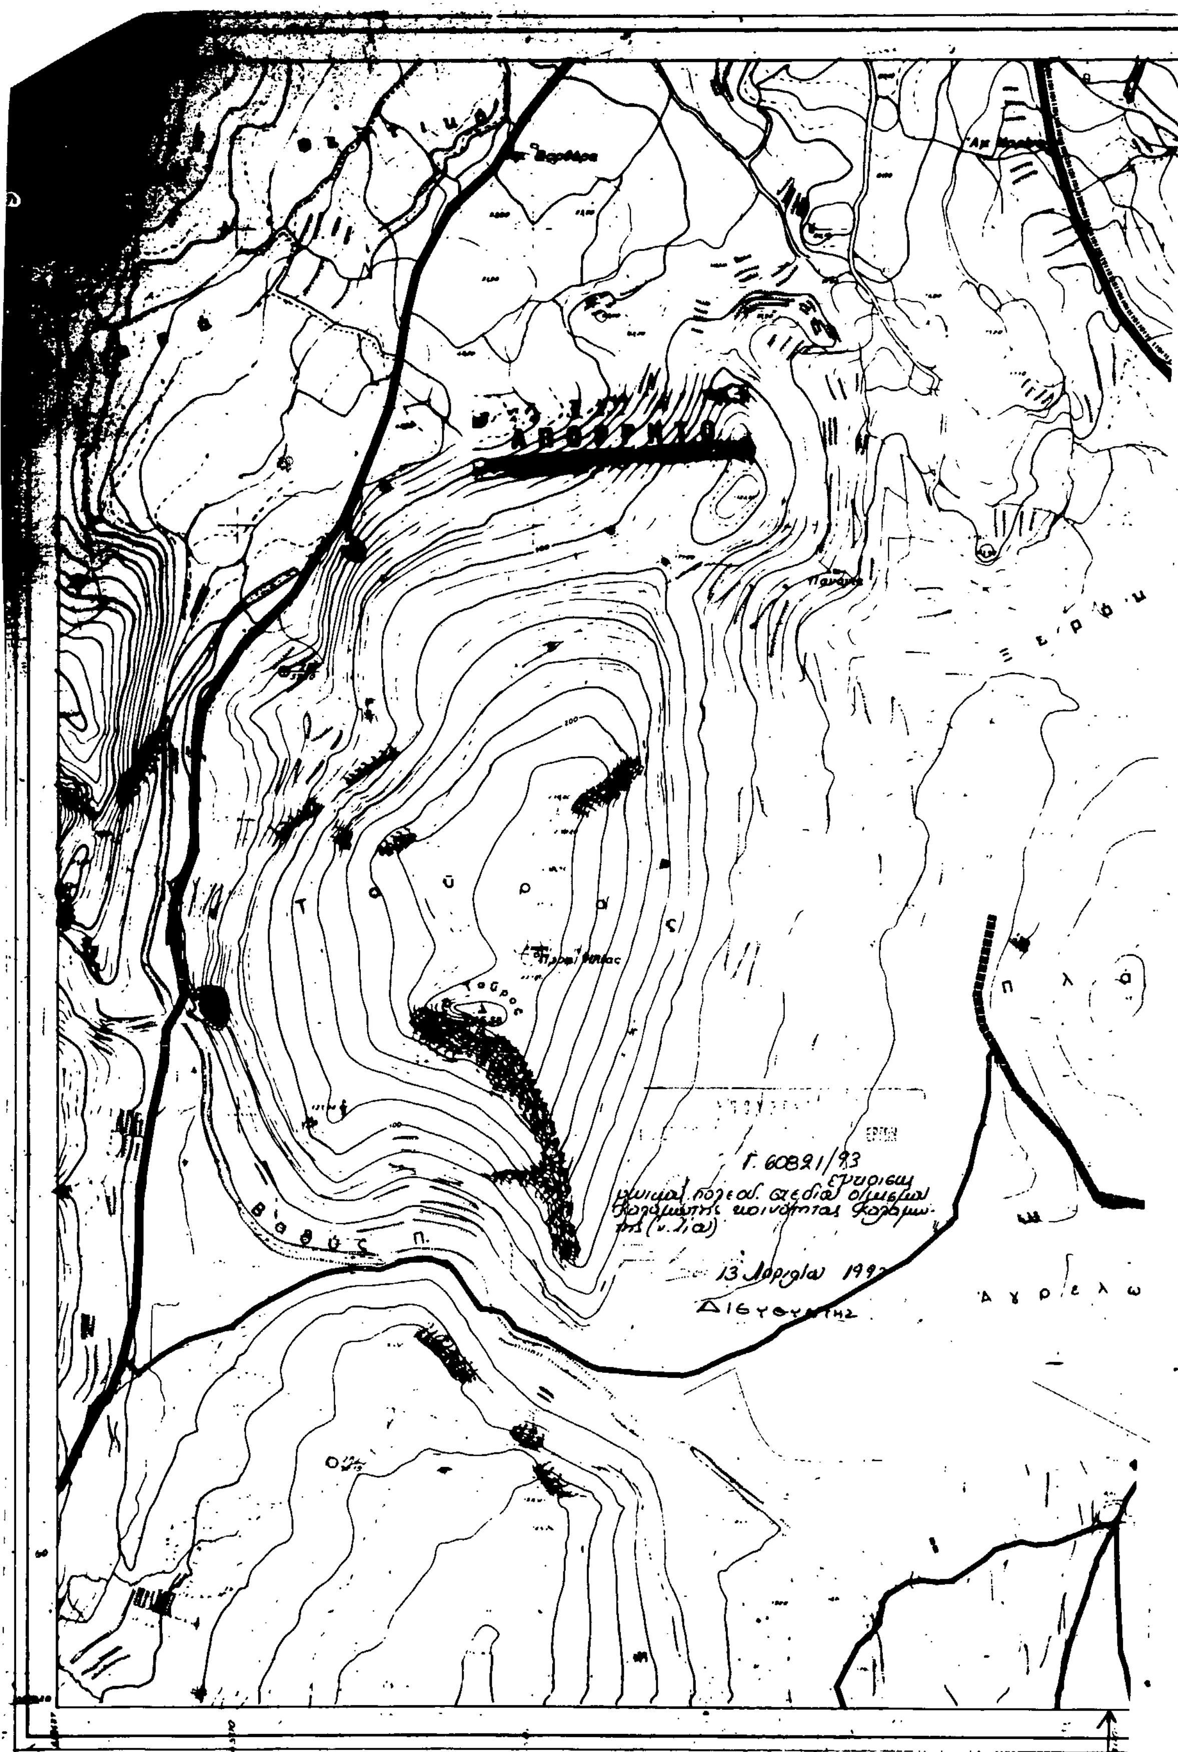
ΠΟΛΕΟΔΟΜΙΚΗ ΟΡΓΑΝΩΣΗ - ΛΕΙΤΟΥΡΓΙΕΣ

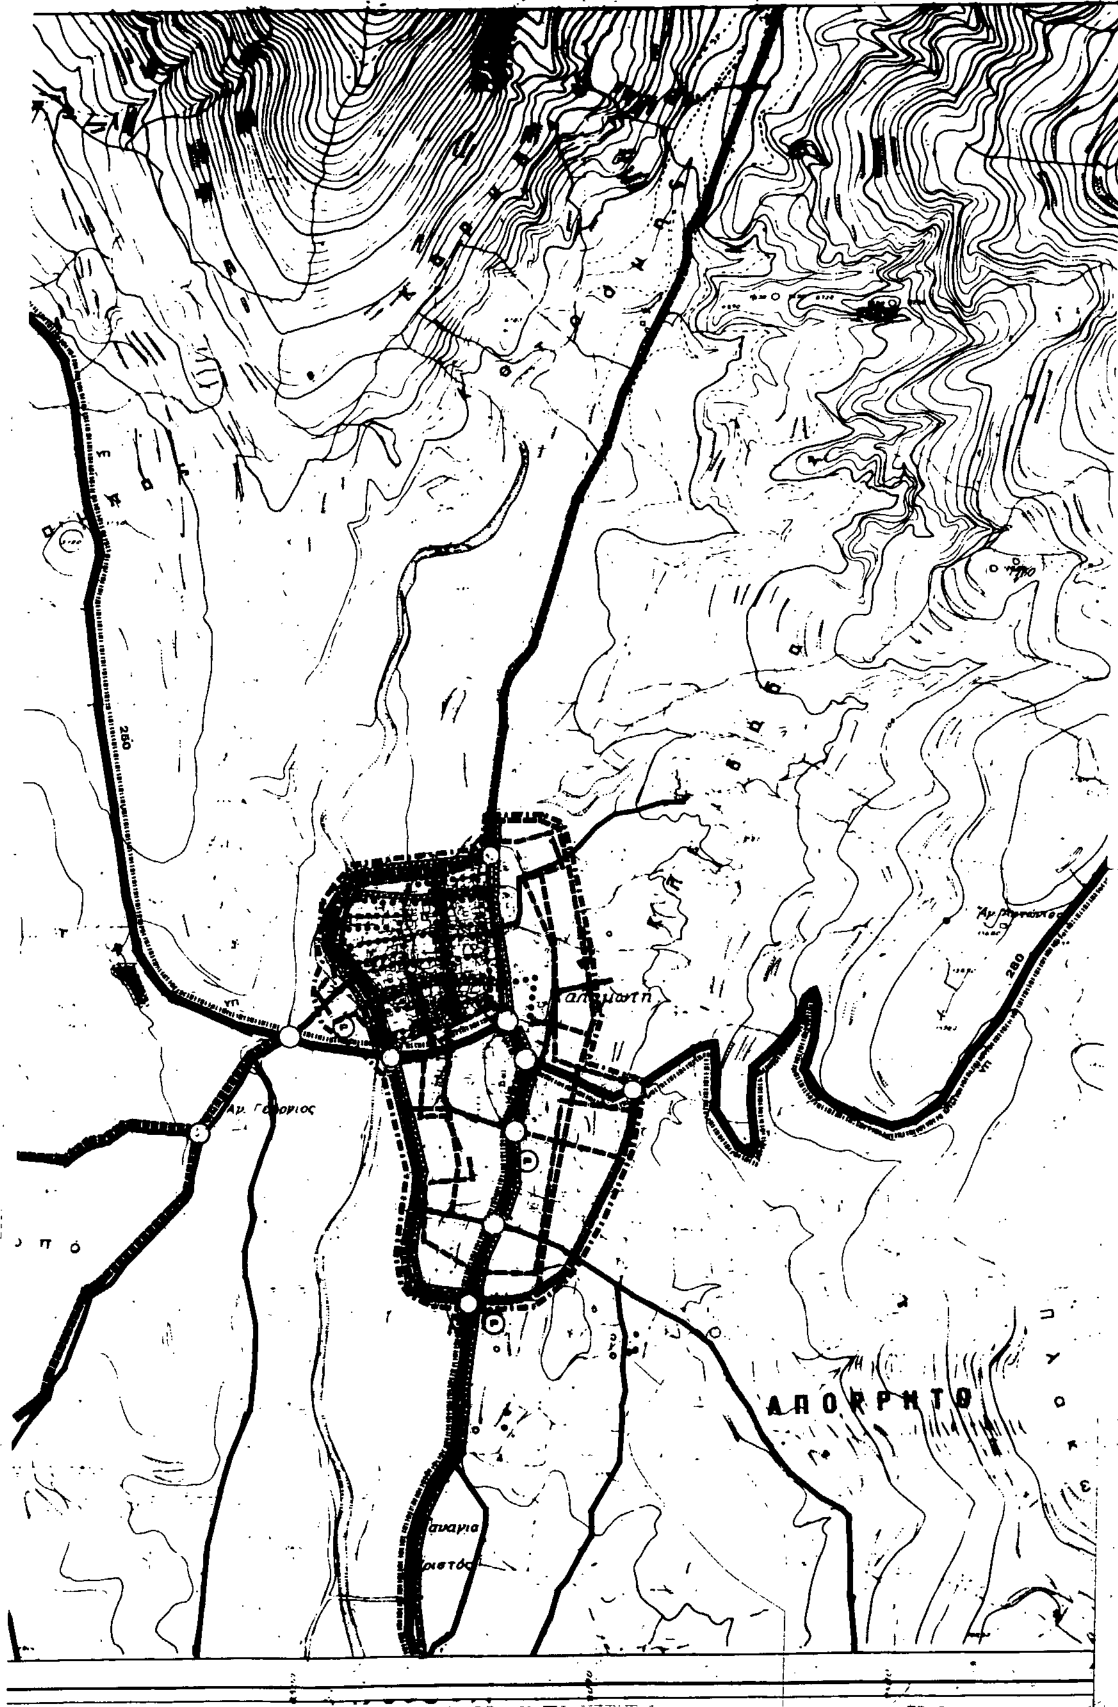
ΧΑΡΤΗΣ **Π 1.9.**	ΠΡΟΣΤΑΣΙΑ ΠΕΡΙΒΑΛΛΟΝΤΟΣ
ΚΛΙΜΑΚΑ 1:5000	Κ Α Λ Α Μ Ω Τ Η
ΜΑΙΟΣ 1984	ΝΟΜΟΣ Χ Ι Ο Υ

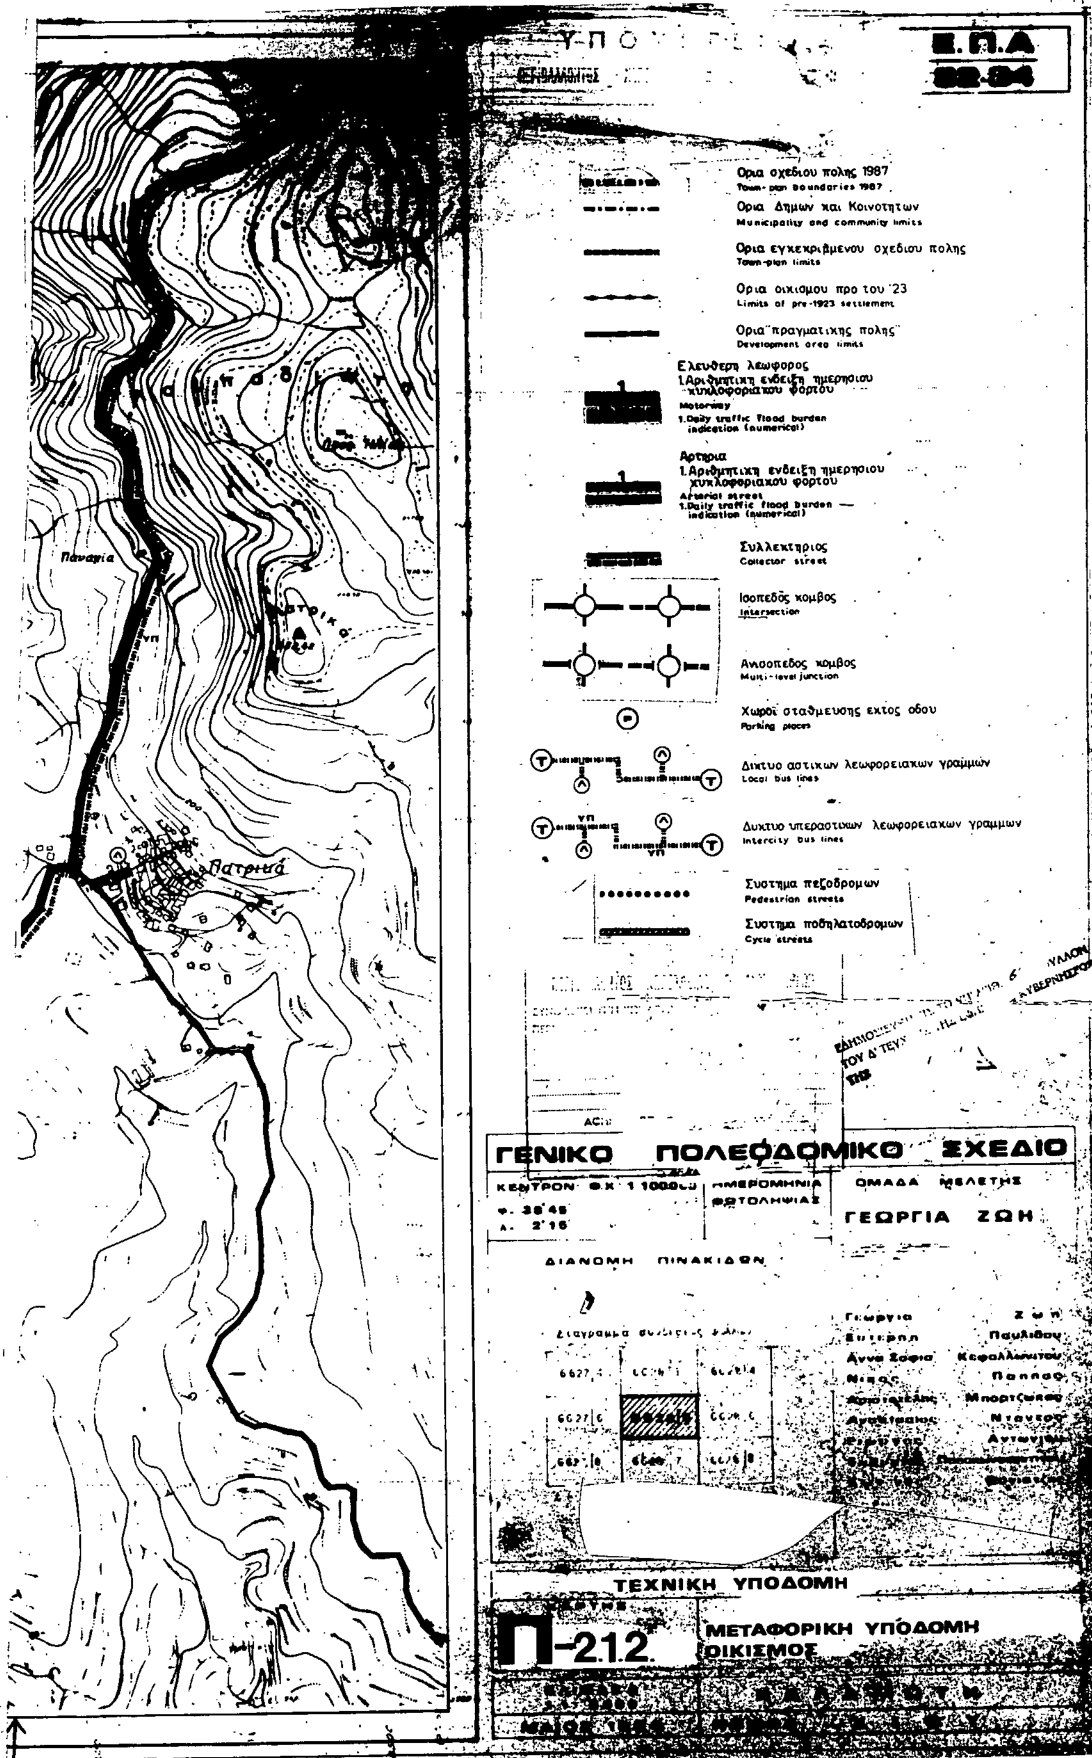

Αγ. Βαρβάρα
Προφ. Ηλίας
Γ. 60821/93
13 Απριλίου 1993
ΔΙΕΥΘΥΝΤΗΣ

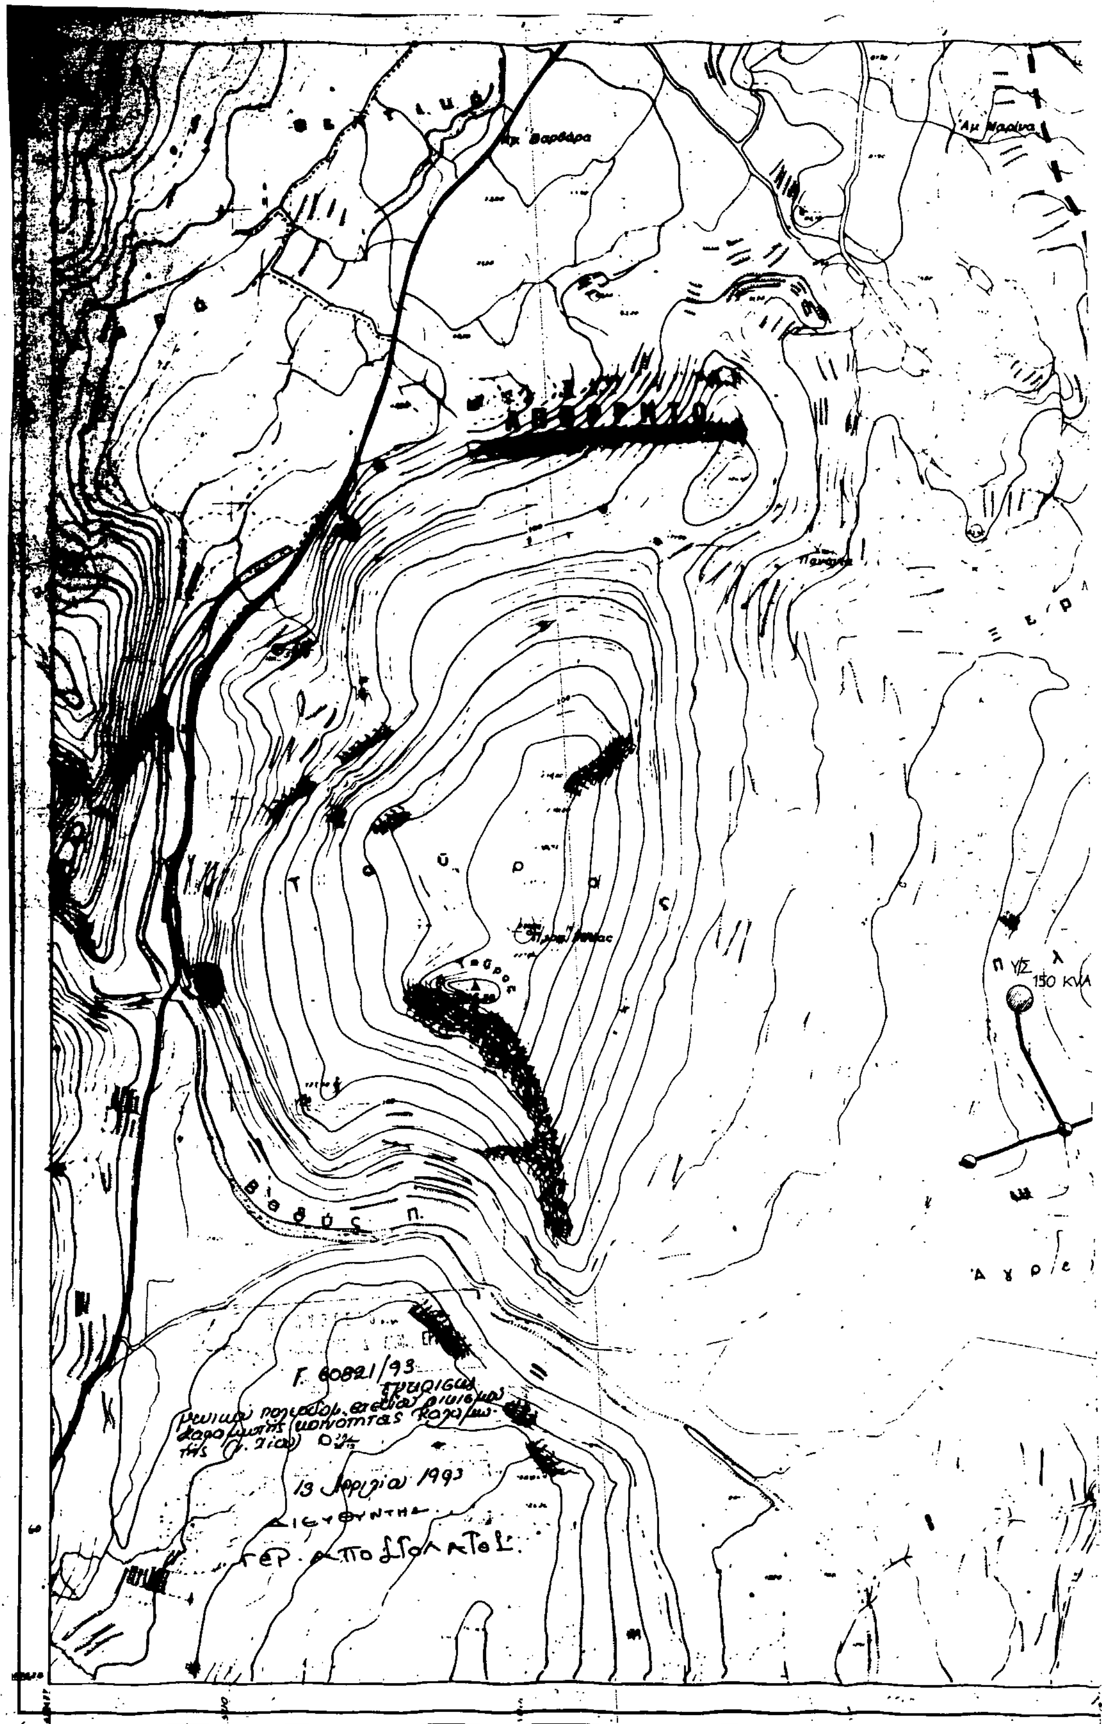

ΑΠΟΡΡΗΤΟ
Παναγία
Χριστός

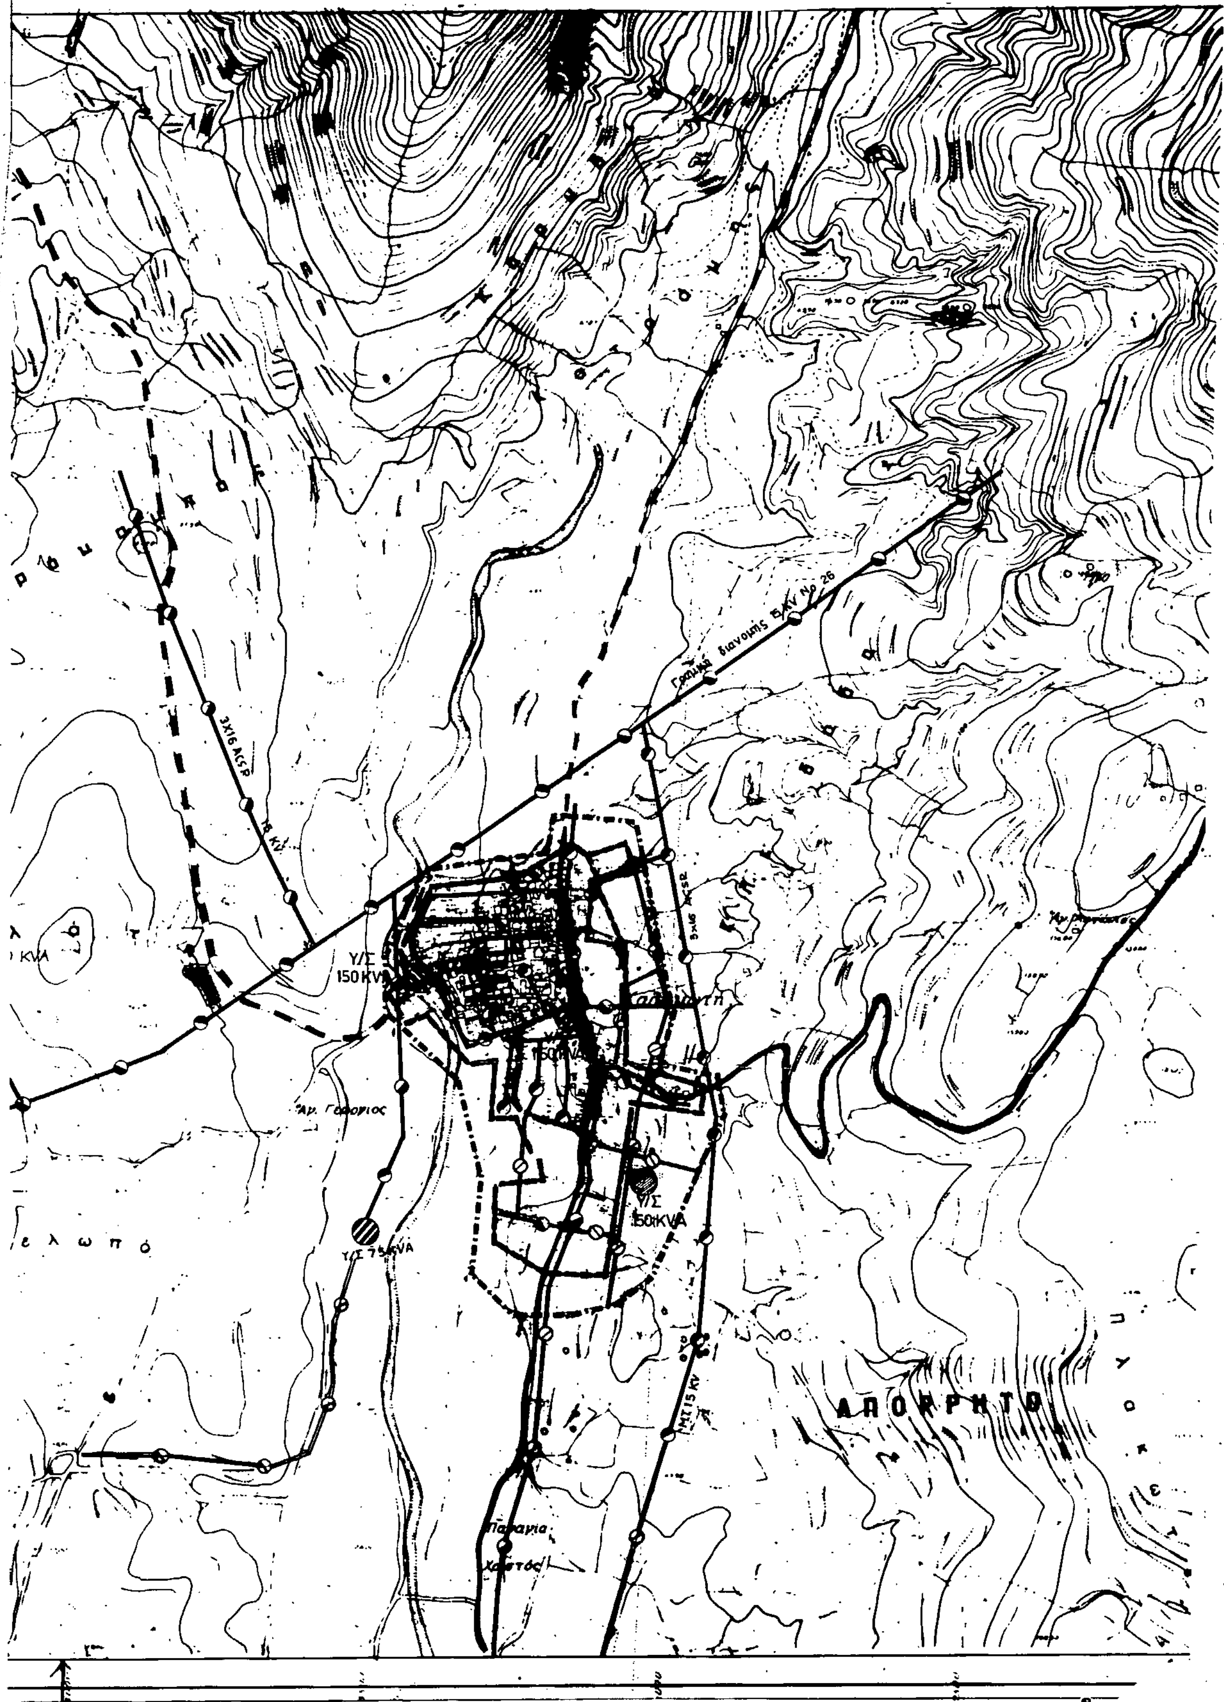

Ε.Π.Α
82-84
Ορια σχεδιου πολης 1987
Town-plan boundaries
Ορια Δημων και Κοινοτητων
Municipality and community limits
Ορια εγκεκριμμενου σχεδιου
Town plan limits
Ορια οικισμου προ του '23
Limits of pre.1923 settlement
Ορια "πραγματικης πολης"
Development area limits
Οριο περιοχης δικτυου υδρευσης κατα υψομετρικες ζωνες
Limits of supply area according to pumping levels
Βασικοι αγωγοι του δικτυου
Skeleton conduits
- με ροη βαρυτητας υπο πιεση σε κλειστο κυκλωμα
- gravity flow, pressure conduit, looped system
- με ροη βαρυτητας υπο πιεση σε ανοικτο κυκλωμα
- gravity flow pressure conduit open system
- με ελευθερη ροη
- free flow
- με καταθλιψη
- pumped supply
Αγωγος μη ποσιμου νερου
Conduit for non potable water
Δεξαμενες αποθηκευσης:
Storage tank
- Επιγεια δεξαμενη
- Surface storage
- Υδατοπυργος
Elevated storage
Αντλιοστασιο
Pumping station
Παναγια
Προς Ηλίας
Πατρικά
100
ΓΕΝΙΚΟ ΠΟΛΕΟΔΟΜΙΚΟ ΣΧΕΔΙΟ
ΚΕΝΤΡΟΝ Φ.Χ 1:100.000
φ. 38°45'
λ. 2°15'
ΗΜΕΡΟΜΗΝΙΑ ΦΩΤΟΛΗΨΙΑΣ
ΟΜΑΔΑ ΜΕΛΕΤΗΣ
ΓΕΩΡΓΙΑ ΖΩΗ
ΔΙΑΝΟΜΗ ΠΙΝΑΚΙΔΩΝ
Διαγραμμα συνδεσεως φυλλων
6627|4
6628|3
6628|4
6627|6
6628|6
6627|8
6628|7
6628|8
Γεωργια Ζωη
Ευτερπη Παυλιδου
Αννα Σοφια Κεφαλλωνιτου
Νικος Παππας
Αριστοτελης Μπαρτζωκας
Αναστασιος Ντοντος
Γιωργος Αντωνιου
Ευθυμιος Παπακωνσταντινου
Κων νος Βογιατζης
ΤΕΧΝΙΚΗ ΥΠΟΔΟΜΗ
ΧΑΡΤΗΣ
Π-2.2.2
ΥΔΡΕΥΣΗ - ΟΙΚΙΣΜΟΣ
ΚΛΙΜΑΚΑ
ΚΑΛΑΜΩΤΗ
ΜΑΙΟΣ 1984
ΝΟΜΟΣ ΧΙΟΥ


Γ. 60821/93
Βαθύς Π.

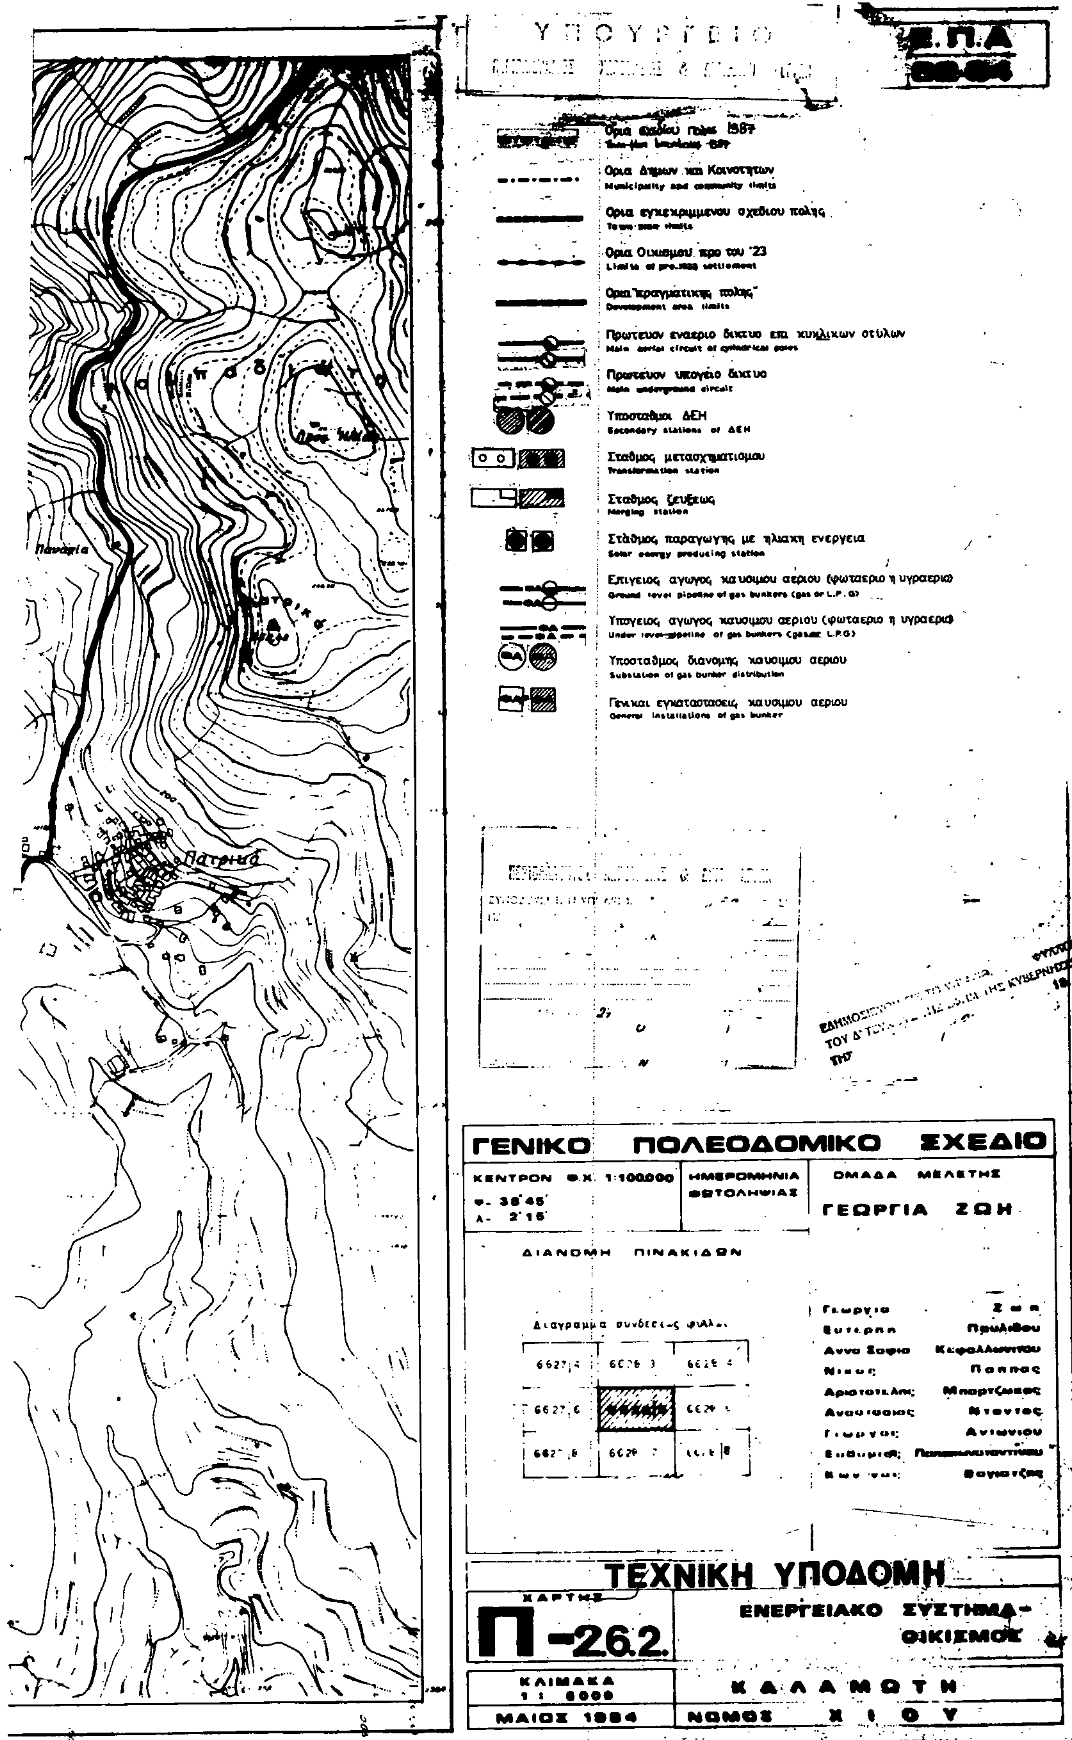

Αγ. Γεώργιος
Παναγία
ΑΠΟΡΡΗΤΟ
280


Ε.Π.Α
Ορια σχεδιου πολης 1987
Town-plan boundaries 1987
Ορια Δημων και Κοινοτητων
Municipality and community limits
Ορια εγκεκριμενου σχεδιου πολης
Town-plan limits
Ορια οικισμου προ του '23
Limits of pre-1923 settlement
Ορια "πραγματικης πολης"
Development area limits
Ελευθερη λεωφορος
Motorway
Αρτηρια
1.Αριθμητικη ενδειξη ημερησιου κυκλοφοριακου φορτου
Arterial street
1.Daily traffic flood burden indication (numerical)
Συλλεκτηριος
Collector street
Ισοπεδος κομβος
Intersection
Ανισοπεδος κομβος
Multi-level junction
Χωροι σταθμευσης εκτος οδου
Parking places
Δικτυο αστικων λεωφορειακων γραμμων
Local bus lines
Δικτυο υπεραστικων λεωφορειακων γραμμων
Intercity bus lines
Συστημα πεζοδρομων
Pedestrian streets
Συστημα ποδηλατοδρομων
Cycle streets
Παναγια
Πατρικά
ΓΕΝΙΚΟ ΠΟΛΕΟΔΟΜΙΚΟ ΣΧΕΔΙΟ
ΟΜΑΔΑ ΜΕΛΕΤΗΣ
ΓΕΩΡΓΙΑ ΖΩΗ
ΔΙΑΝΟΜΗ ΠΙΝΑΚΙΔΩΝ
ΤΕΧΝΙΚΗ ΥΠΟΔΟΜΗ
Π-2.1.2
ΜΕΤΑΦΟΡΙΚΗ ΥΠΟΔΟΜΗ
ΟΙΚΙΣΜΟΣ


Αγ. Βαρβάρα
Αγ. Μαρίνα
Παναγία
Τ α ύ ρ ο ς
Β α θ ύ ς Π.
Π Υ/Σ
150 KVA
Γ. 60821/93
13 Απριλίου 1993
ΔΙΕΥΘΥΝΤΗΣ
ΓΕΡ. ΑΠΟΣΤΟΛΑΤΟΣ



Γραμμή διανομής 15KV No 26
Υ/Σ 150KVA
Υ/Σ 150KVA
Υ/Σ 75KVA
Αγ. Γεώργιος
Παναγία Χριστός
ΑΠΟΚΡΗΜΝΟ


ΥΠΟΥΡΓΕΙΟ
Ε.Π.Α
Ορια σχεδίου πόλης 1987
Ορια Δήμων και Κοινοτήτων
Municipality and community limits
Ορια εγκεκριμμένου σχεδίου πόλης
Town plan limits
Ορια Οικισμού προ του '23
Limits of pre-1923 settlement
Ορια "πραγματικής πόλης"
Development area limits
Πρωτευον εναεριο δικτυο επι κυκλικων στύλων
Main aerial circuit of cylindrical poles
Πρωτευον υπογειο δικτυο
Main underground circuit
Υποσταθμοι ΔΕΗ
Secondary stations of ΔΕΗ
Σταθμος μετασχηματισμου
Transformation station
Σταθμος ζευξεως
Merging station
Σταθμος παραγωγης με ηλιακη ενεργεια
Solar energy producing station
Επιγειος αγωγος καυσιμου αεριου (φωταεριο η υγραεριο)
Ground level pipeline of gas bunkers (gas or L.P.G)
Υπογειος αγωγος καυσιμου αεριου (φωταεριο η υγραεριο)
Under level-pipeline of gas bunkers (gas or L.P.G)
Υποσταθμος διανομης καυσιμου αεριου
Substation of gas bunker distribution
Γενικαι εγκαταστασεις καυσιμου αεριου
General installations of gas bunker
Παναγία
Πατρικά
ΓΕΝΙΚΟ ΠΟΛΕΟΔΟΜΙΚΟ ΣΧΕΔΙΟ
ΚΕΝΤΡΟΝ Φ.Χ. 1:100.000
φ. 38°45'
λ. 2°15'
ΗΜΕΡΟΜΗΝΙΑ ΦΩΤΟΛΗΨΙΑΣ
ΟΜΑΔΑ ΜΕΛΕΤΗΣ
ΓΕΩΡΓΙΑ ΖΩΗ
ΔΙΑΝΟΜΗ ΠΙΝΑΚΙΔΩΝ
Διαγραμμα συνδεσεως φυλλων
Γεωργία Ζωή
Ευτέρπη Πρωλίδου
Αννα Σοφία Κεφαλληνίτου
Νίκος Παππάς
Αριστοτέλης Μπαρτζώκας
Αναστάσιος Ντόντος
Γεώργιος Αντωνίου
Ευθυμία Παπακωνσταντίνου
Κων/νος Βογιατζής
ΤΕΧΝΙΚΗ ΥΠΟΔΟΜΗ
ΧΑΡΤΗΣ
Π-26.2.
ΕΝΕΡΓΕΙΑΚΟ ΣΥΣΤΗΜΑ-ΟΙΚΙΣΜΟΣ
ΚΛΙΜΑΚΑ 1:5000
ΚΑΛΑΜΩΤΗ
ΜΑΙΟΣ 1984
ΝΟΜΟΣ ΧΙΟΥ

295

ΠΙΝΑΚΑΣ Λ-11.6. : ΧΩΡΗΤΙΚΟΤΗΤΑ ΠΟΛΕΟΔΟΜΙΚΩΝ ΕΝΟΤΗΤΩΝ (σε κατοίκους)

2.5/83	Πληθυσμός Πολεοδ/κής Ενότητας 81 (κατ.)	'Εκταση Πολεοδομ. Ενότητας (Ηα)	Μέσος Σ.Δ Πολεοδ. Ενότητας (βάσει πρότ	Σταθερότυπ ωφελ.επιφ κατοικίας (μ²/κατ.)	Σταθ/πο της για κοιν.+τεχ ποδ(μ²/κατ	Πυκνότητα Πολεοδ.Ενότ. (επιτρεπ.) (κατ./Ηα)	Βαθμός κορεσμού	Συνολική Χωρητικότ. Πολ.Ενότ. (κατ.)	Απομείν. Χωρητ. κατά Πολ. Ενότ. (κατ.)
	(1)	(2)	(3)	(4)	(5)	(6)	(7)	(8)	(9)
	p	ε	σ	k	u	$d=\frac{\sigma}{k+u\sigma}10^4$	λ	c=εdλ	c'=c-p
Πολεοδομική 'Ενότητα 1	838	26	0,70	35	45	100	0,35	910	72
" " 2									
" " 3									
" " 4									
.									
.									
.									
.									
Σύνολο Πολεοδ. 'Ενότητας									
Ζώνη κεντρικών λειτουργιών									
Σύνολο οικισμού									

ΠΗΓΕΣ: Αναλυτική περιγραφή τρόπου σύνταξης του πίνακα στις προδιαγραφές (θέμα Λ-11.6)

	Προγραμματικό μέγεθος	Σταθερότυπο Επιφανείας, Μ²	Σύνολο Επιφανείας	Αποδεκτή Επιφάνεια 1981	Αναγκαία νέα επιφάνεια	Αριθμός μονάδων	Παρατηρήσεις
	(1)	(2)	(3)	(4)	(5)	(6)	
1.ΧΩΡΟΙ ΔΙΟΙΚΗΣΕΙΣ ΕΠΑΡΧΙΑΣ	910						
Επαρχιακές Υπηρεσίες							
Δικαστήριο (Ειρηνοδικείο Πλημμελιοδικείο)		0,10	91	-	91	1	
Αστυνομικό τμήμα		0,08	73	90	-	-	
Οργανισμοί κοινής ωφέλειας		0,04	37	300	-	-	
Δημόσιες Τράπεζες		0,10	91	-	91	1	
2.ΔΗΜΟΤΙΚΟ ΚΑΤΑΣΤΗΜΑ		0,10	91	110	-	-	
3.ΕΛΕΥΘΕΡΟΙ ΧΩΡΟΙ ΟΙΚΙΣΜΟΥ							
Κεντρική πλατεία		1,50	1365	300	1065	2	
Πάρκο		4,50	4095	-	4095	1	
Πλατείες γειτονιάς		1,50	1365	300	1065	2	
4.ΠΝΕΥΜΑΤΙΚΟ ΚΕΝΤΡΟ		0,49	446	-	446	2	
5.ΕΜΠΟΡΙΚΟ ΚΕΝΤΡΟ		0,65	592	-	592	1	
6.ΕΚΠΑΙΔΕΥΤΗΡΙΑ							
Γυμνάσιο-Λύκειο		1,35	1.229	5100	-	-	
Δημοτικά-Νηπιαγωγεία		1,92	1.748	2800	-	-	
7.ΚΤΙΡΙΑ ΥΓΕΙΑΣ-ΠΡΟΝΟΙΑΣ							
Ιατρείο Ι.Κ.Α.							
Υγειονομικός σταθμός		0,45	410	96	314	-	
Παιδικοί/Βρεφικοί σταθ.		0,30	273	-	273	1	
8.ΑΘΛΗΤΙΚΟ ΚΕΝΤΡΟ		0,75	683	-	683	1	
9.ΠΑΙΔΙΚΕΣ ΧΑΡΕΣ		0,50	445	-	445	1	
10.ΝΑΟΣ		0,14	128	700	-	-	
11.ΝΕΚΡΟΤΑΦΕΙΟ		0,70	637	2000	-	-	

ΠΗΓΕΣ : Πίνακες Α-5.5.1α,Α-11.1.1.,Α-11.1.2 και Α-11.1.3.

ΕΘΝΙΚΟ ΤΥΠΟΓΡΑΦΕΙΟ

Εκδίδει την ΕΦΗΜΕΡΙΔΑ ΤΗΣ ΚΥΒΕΡΝΗΣΕΩΣ από το 1833

Διεύθυνση : Καποδιστρίου 34
Ταχ. Κώδικας : 104 32
TELEX : 22.3211 YPET GR
FAX : 5234312

Οι υπηρεσίες του **ΕΘΝΙΚΟΥ ΤΥΠΟΓΡΑΦΕΙΟΥ** λειτουργούν καθημερινά από **8.00'** έως **13.00'**

ΧΡΗΣΙΜΕΣ ΠΛΗΡΟΦΟΡΙΕΣ

* Πώληση ΦΕΚ όλων των Τευχών Σολωμού 51 τηλ.: 52.39.762
* ΒΙΒΛΙΟΘΗΚΗ: Σολωμού 51 τηλ.: 52.48.188
* Για φωτοαντίγραφα παλαιών τευχών στην οδό Σολωμού 51 τηλ.: 52 48 141
* Τμήμα πληροφόρησης: Για τα δημοσιεύματα των ΦΕΚ Σολωμού 51 τηλ.: 52.25.713 – 52.49.547

* Οδηγίες για δημοσιεύματα Ανωνύμων Εταιρειών και ΕΠΕ τηλ.: 52.48.785

Πληροφορίες για δημοσιεύματα Ανωνύμων Εταιρειών και ΕΠΕ τηλ.: 52.25.761

* Αποστολή ΦΕΚ στην επαρχία με καταβολή της αξίας του δια μέσου Δημοσίου Ταμείου Για πληροφορίες: τηλ.: 52.48.320

Τιμές κατά τεύχος της ΕΦΗΜΕΡΙΔΑΣ ΤΗΣ ΚΥΒΕΡΝΗΣΕΩΣ:

Κάθε τεύχος μέχρι 8 σελίδες δρχ. 100. Από 9 σελίδες μέχρι 16 δρχ. 150, από 17 έως 24 δρχ. 200

Από 25 σελίδες και πάνω η τιμή πώλησης κάθε φύλλου (8σέλιδου ή μέρους αυτού) αυξάνεται κατά 50 δρχ.

Μπορείτε να γίνετε συνδρομητής για όποιο τεύχος θέλετε. Θα σας αποστέλλεται με το Ταχυδρομείο.

ΕΤΗΣΙΕΣ ΣΥΝΔΡΟΜΕΣ

Κωδικός αριθ. κατάθεσης στο Δημόσιο Ταμείο 2531			Κωδικός αριθ. κατάθεσης στο Δημόσιο Ταμείο 3512	
Η ετήσια συνδρομή είναι:			Ποσοστό 5% υπέρ του Ταμείου Αλληλοβοηθείας του Προσωπικού (ΤΑΠΕΤ)	
α) Για το Τεύχος Α'	Δρχ.	15.000	Δρχ.	750
β) » » » Β'	»	30.000	»	1.500
γ) » » » Γ'	»	10.000	»	500
δ) » » » Δ'	»	30.000	»	1.500
ε) » » » Αναπτυξιακών Πράξεων	»	20.000	»	1.000
στ) » » » Ν.Π.Δ.Δ.	»	10.000	»	500
ζ) » » » ΠΑΡΑΡΤΗΜΑ	»	5.000	»	250
η) » » » Δελτ. Εμπ.& Βιομ. Ιδ.	»	10.000	»	500
θ) » » » Αν. Ειδικού Δικαστηρίου	»	3.000	»	150
ι) » » » Α.Ε. & Ε.Π.Ε.	»	200.000	»	10.000
ια) Για όλα τα Τεύχη εκτός ΤΑΕ-ΕΠΕ	»	100.000	»	5.000

Πληροφορίες: τηλ. 52.48.320